


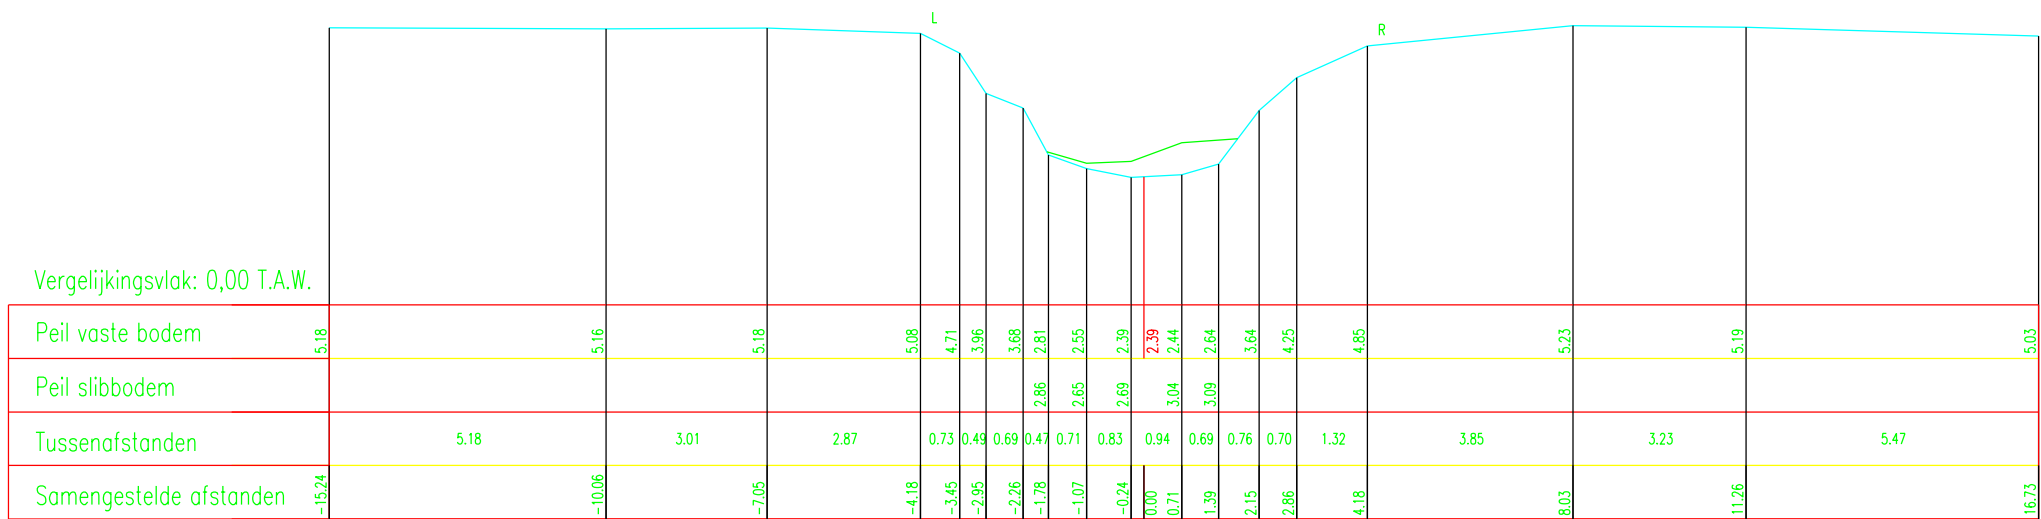

DWARSPROFIEL

Schaal 1/100