


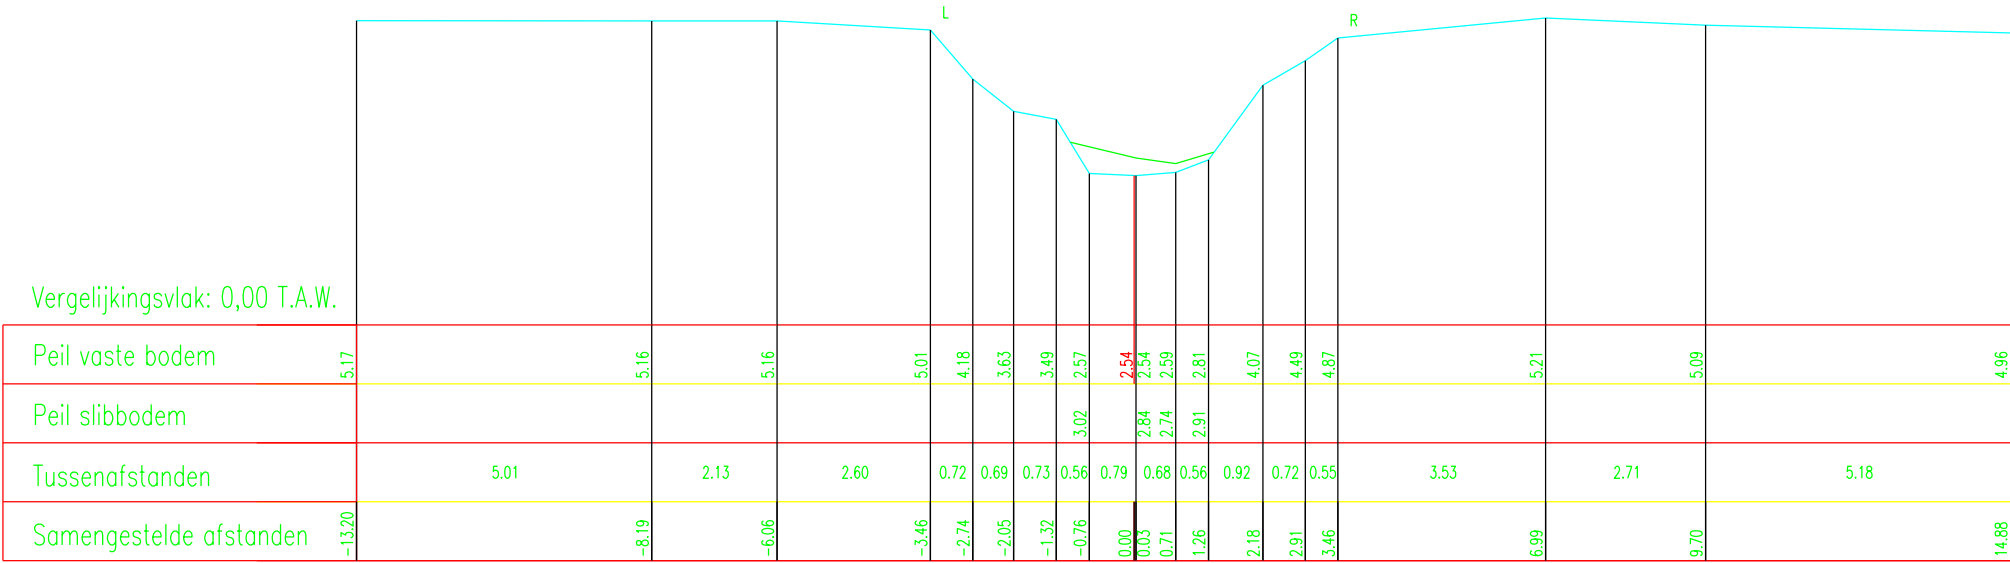

DWARSPROFIEL 33

Schaal 1/100