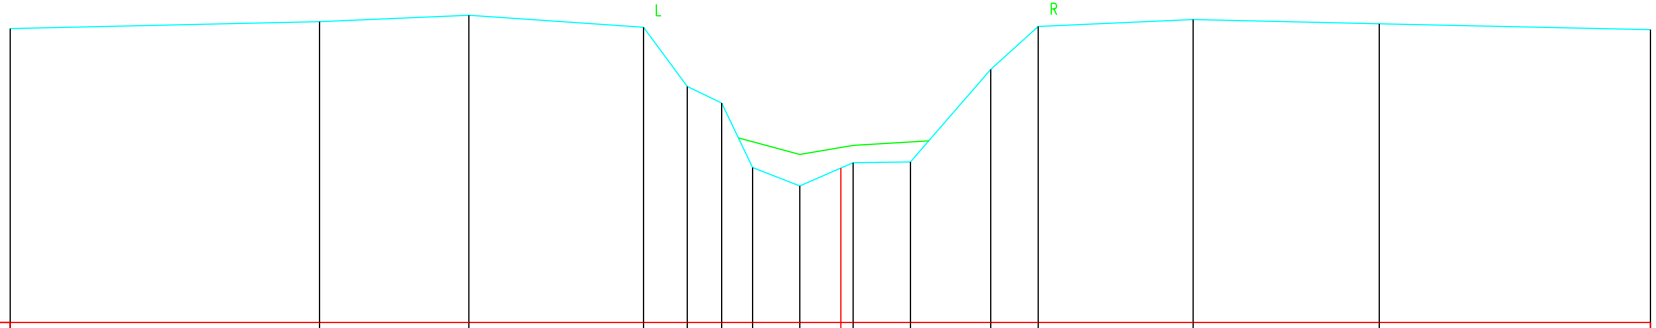

Vergelijkingsvlak: 0,00 T.A.W.

Peil vaste bodem	5.12	5.25	5.35	5.14	4.12	3.83	2.70	2.38	2.38	2.79	2.80	4.41	5.16	5.28	5.21	5.10
Peil slibbodem							3.15	2.93		3.09	3.15					
Tussenafstanden		5.39	2.61	3.04	0.76	0.60	0.54	0.82	0.93	1.00	1.40	0.83	2.70	3.25	4.73	
Samengestelde afstanden	-14.48	-9.09	-6.48	-3.44	-2.68	-2.08	-1.53	-0.71	0.00	0.21	1.21	2.61	3.44	6.14	9.39	14.12

DWARSPROFIEL 35

Schaal 1/100