


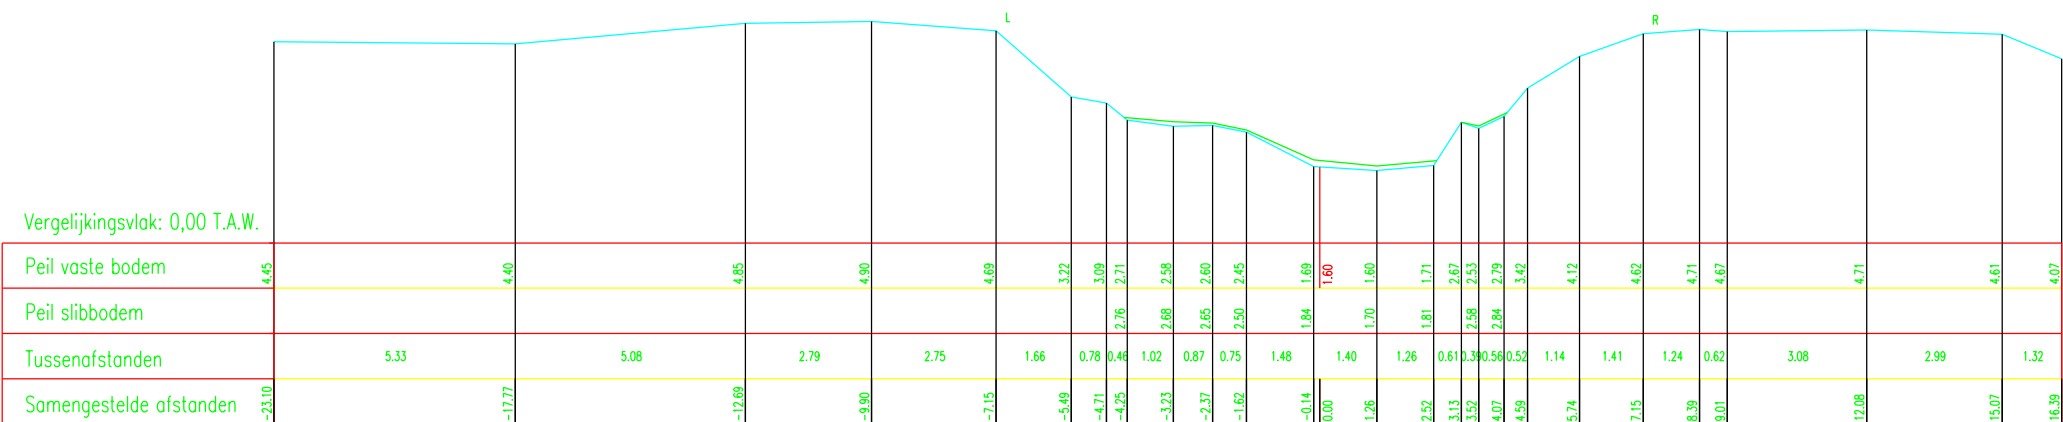

DWARSPROFIEL

9

Schaal 1/100