


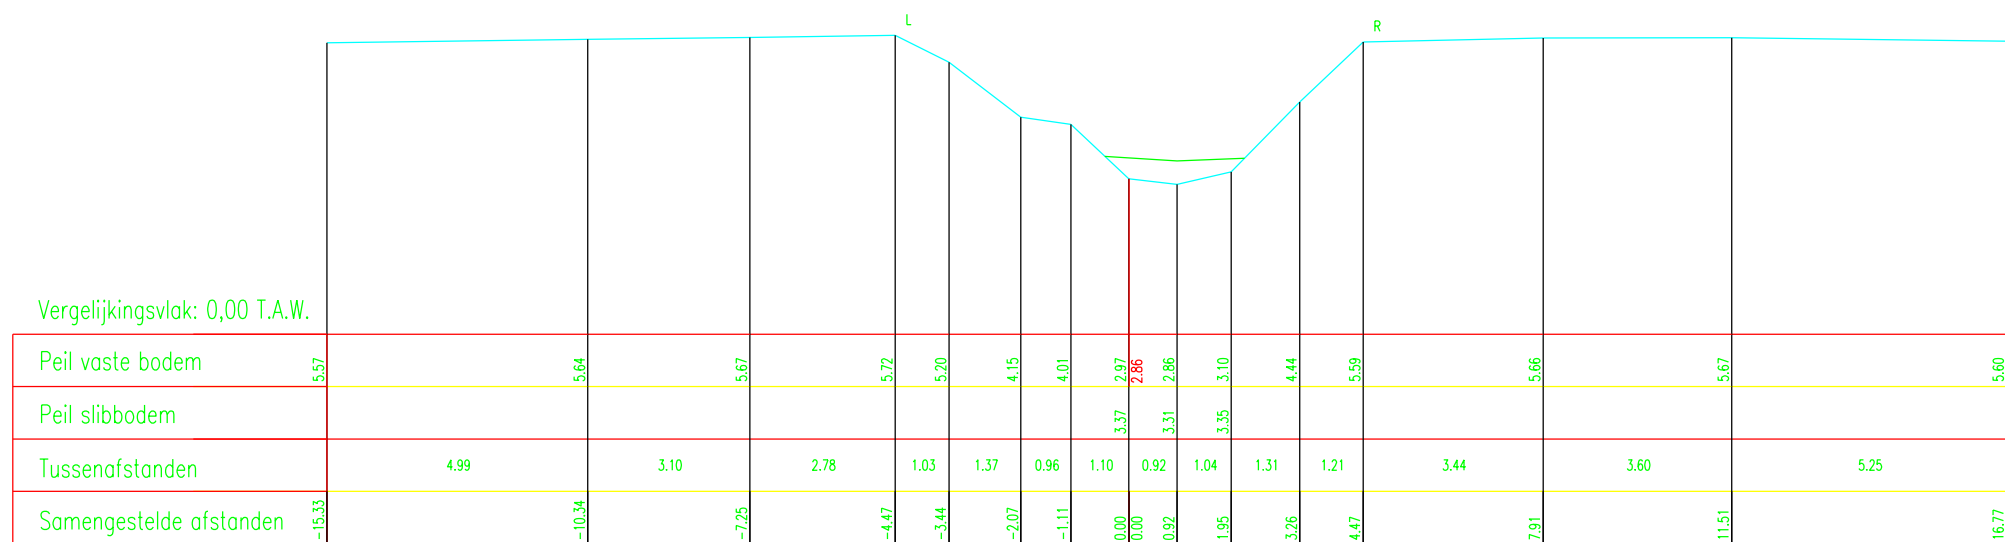

DWARSPROFIEL

49

Schaal 1/100