


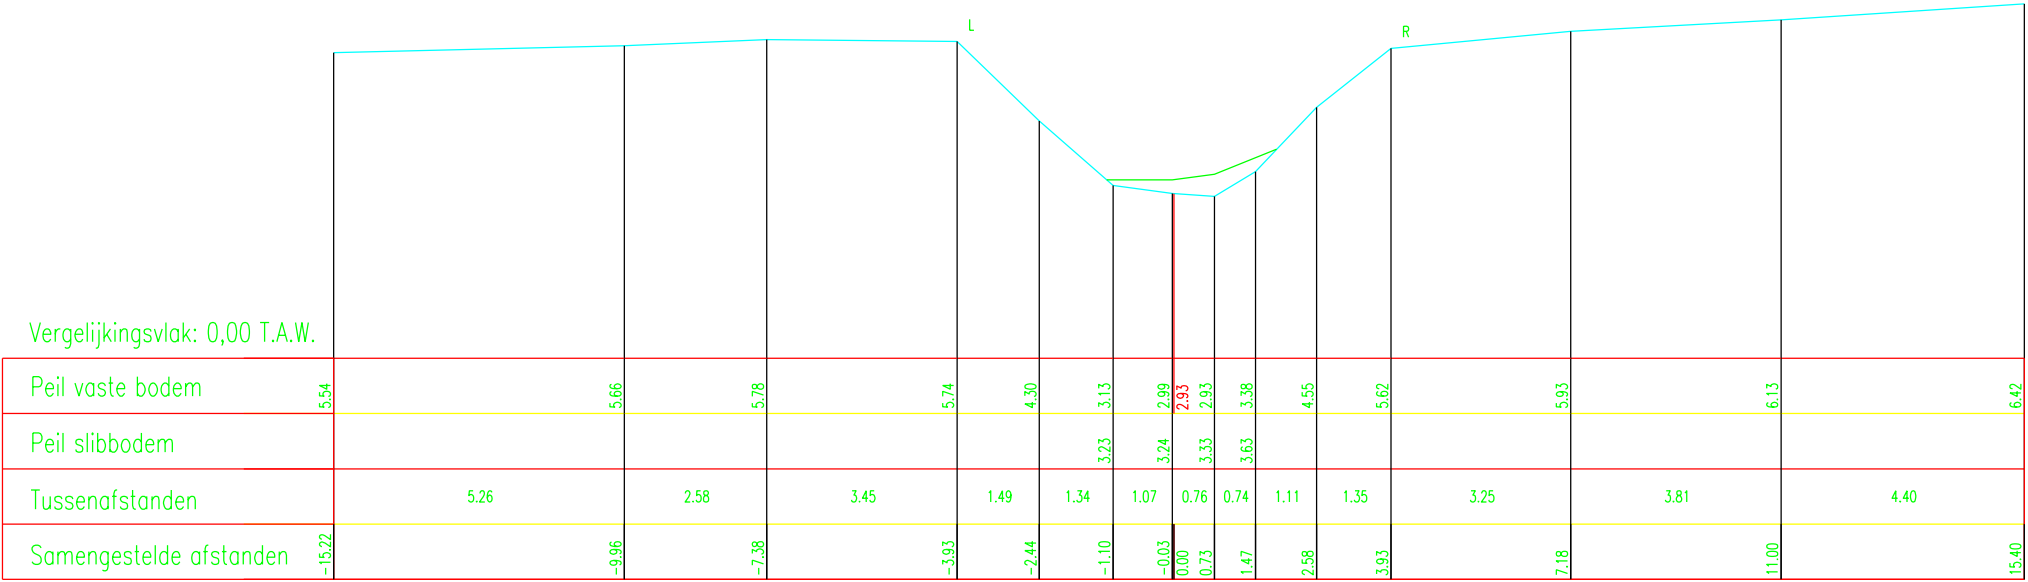

DWARSPROFIEL 50      Schaal 1/100