235 P.K. 10.31195

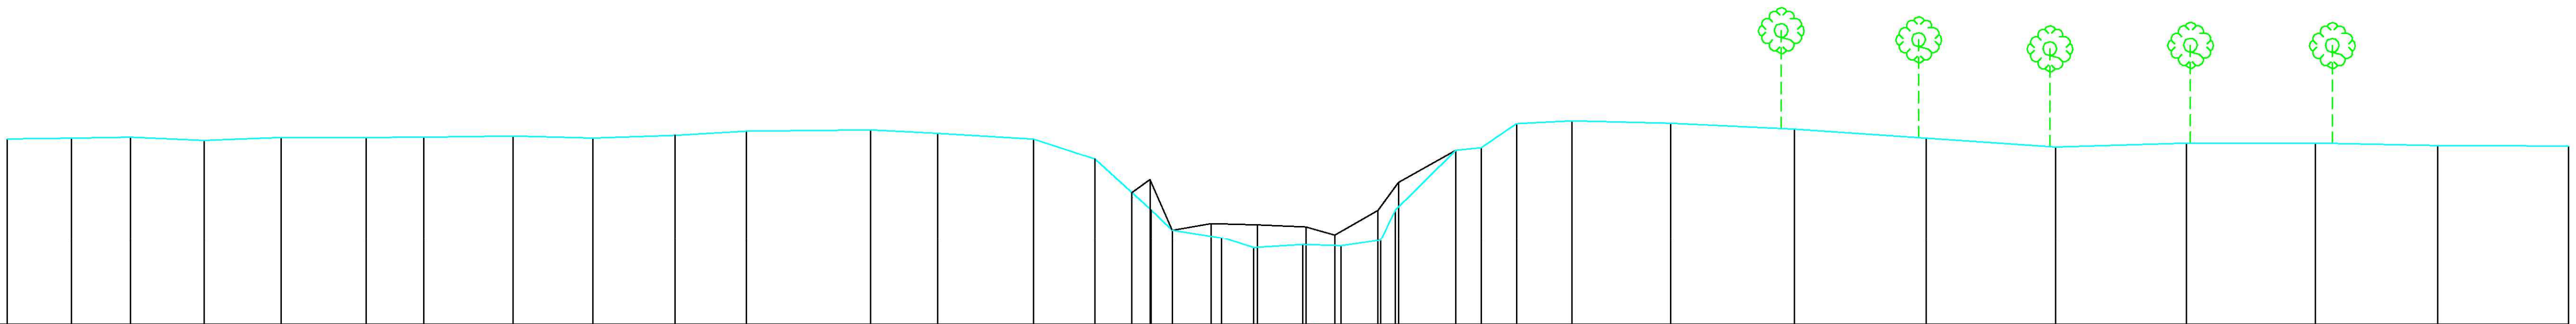

SCHALEN
HOOGTE 1: 100.00
LENGTE 1: 100.00
REFERENTIEVLAK 26.00

GEKUMULEERDE AFSTANDEN TERREIN	MATEN TERREIN	TUSSENAFSTANDEN TERREIN
-25.69	29.65	
-24.43	29.67	1.26
-23.26	29.69	1.17
-21.82	29.62	1.45
-20.30	29.68	1.52
-18.63	29.68	1.67
-17.49	29.69	1.14
-15.73	29.71	1.76
-14.16	29.67	1.57
-12.55	29.72	1.61
-11.14	29.80	1.40
-8.70	29.83	2.45
-7.38	29.76	1.31
-5.49	29.65	1.89
-4.30	29.26	1.20
-3.57	28.60	0.73
-3.19	28.26	0.38
-2.77	27.86	0.42
-1.80	27.71	0.97
-1.17	27.50	0.63
-0.20	27.57	0.97
0.55	27.54	0.75
1.33	27.65	0.78
1.62	28.26	0.29
2.81	29.43	1.19
3.31	29.48	0.50
4.00	29.95	0.69
5.09	30.01	1.09
7.03	29.96	1.94
9.47	29.84	2.44
12.06	29.67	2.59
14.61	29.49	2.55
17.18	29.57	2.58
19.72	29.57	2.54
22.13	29.52	2.41
24.70	29.51	2.57

GEKUMULEERDE AFSTANDEN SLIB	MATEN SLIB	TUSSENAFSTANDEN SLIB
-25.69		
-3.57	28.50	22.12
-3.21	28.86	0.36
-2.77	27.86	0.44
-2.01	27.99	0.76
-1.10	27.97	0.91
-0.14	27.93	0.95
0.42	27.77	0.42
1.28	28.25	0.85
1.68	28.80	0.40
2.81	29.43	1.13
24.70		21.90