106 P.K. 4.18791

SCHALEN
H 1: 100.00
L 1: 100.00
R.V. 4.00

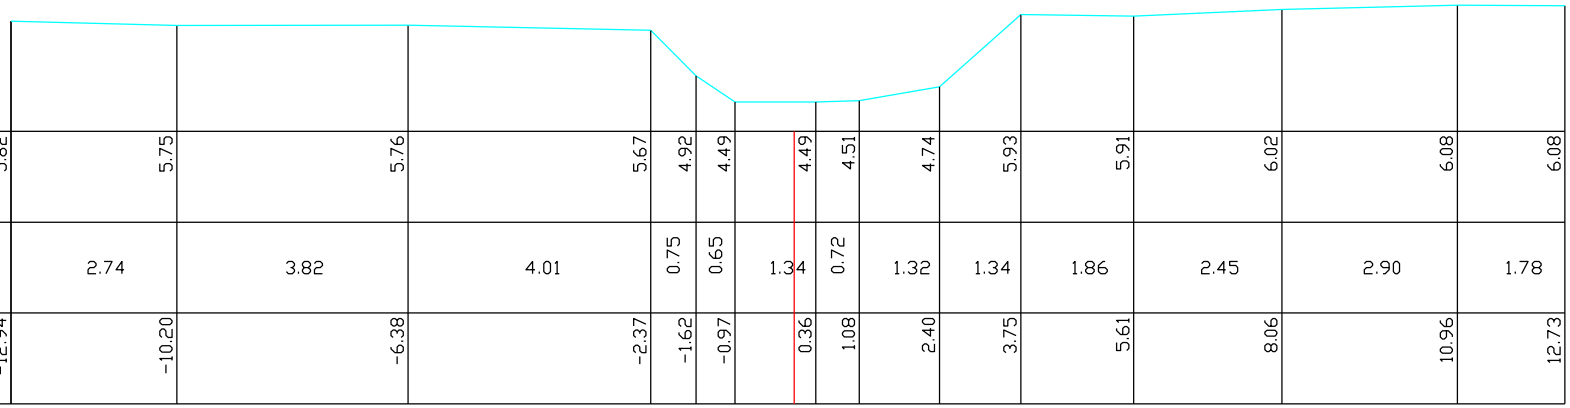

MATEN TERREIN	5.82	5.75	5.76	5.67	4.92	4.49		4.49	4.51	4.74	5.93	5.91	6.02	6.08	6.08
TUSSENAFST. TERREIN		2.74	3.82	4.01	0.75	0.65	1.34		0.72	1.32	1.34	1.86	2.45	2.90	1.78
GEKUM. AFST. TERREIN	-12.94	-10.20	-6.38	-2.37	-1.62	-0.97		0.36	1.08	2.40	3.75	5.61	8.06	10.96	12.73