119 P.K. 4.63957

SCHALEN
H 1: 100.00
L 1: 100.00
R.V. 4.00

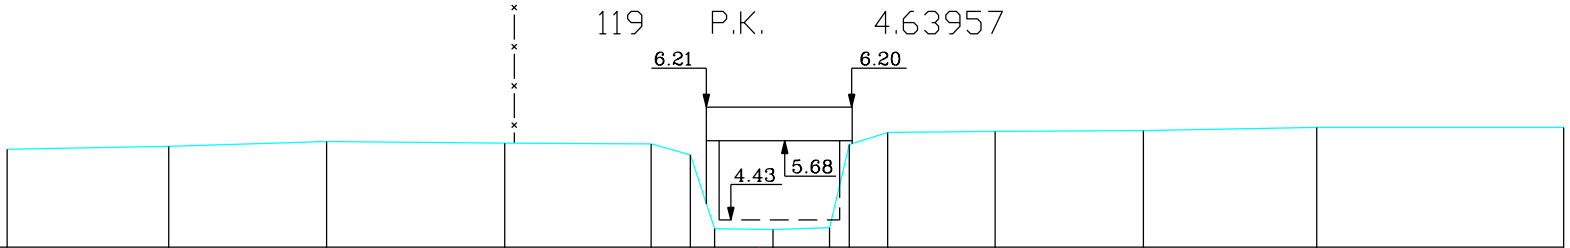

MATEN TERREIN	5.55	5.59	5.67	5.64	5.63	5.46	4.29	4.28	4.31	5.62	5.81	5.83	5.84	5.89	5.89
TUSSENAFST. TERREIN		2.55	2.49	2.81	2.31	0.62	0.38	0.92	0.89	0.31	0.61	1.69	2.34	2.74	3.89
GEKUM. AFST. TERREIN	-11.85	-9.30	-6.82	-4.01	-1.70	-1.08	-0.70	0.22	1.12	1.43	2.03	3.73	6.06	8.80	12.69