19 P.K. 0.77273

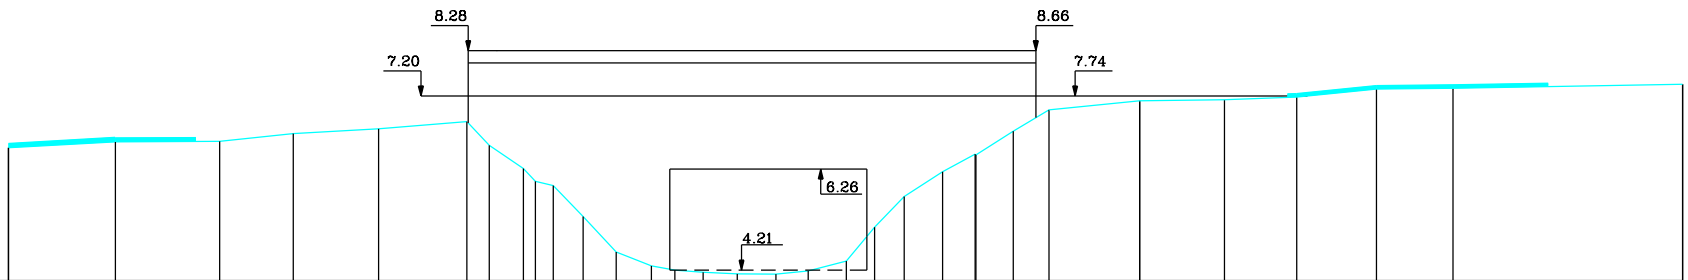

SCHALEN
H 1: 100.00
L 1: 100.00
R.V. 4.00

MATEN TERREIN	6.69	6.81	6.82	6.98	7.07	7.22	6.74	6.27	5.92	5.30	4.58	4.29	4.21	4.17	4.13	4.13	4.19	4.39	5.08	5.70	6.20	6.56	6.55	7.02	7.46	7.64	7.64	7.66	7.72	7.88	7.90	7.98
TUSSENAFST. TERREIN		2.16	2.12	1.50	1.73	1.79	0.45	0.69	0.24	0.36	0.60	0.67	0.71	0.48	0.57	0.69	0.78	0.66	0.77	0.57	0.60	0.78	0.66	0.76	0.72	1.84	1.72	1.47	1.62	1.55	4.66	
GEKUM. AFST. TERREIN	-15.45	-13.29	-11.17	-9.68	-7.95	-6.16	-5.71	-5.02	-4.41	-3.80	-3.13	-2.42	-1.94	-1.37	-0.68	0.11	0.76	1.54	2.11	2.71	3.49	4.15	4.16	4.92	5.64	7.48	7.48	9.20	10.67	12.29	13.84	18.49