31 P.K. 1.18337

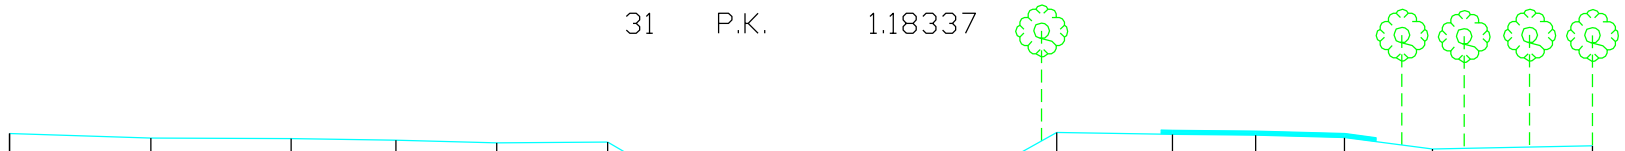

SCHALEN
H 1: 100.00
L 1: 100.00
R.V. 2.00

MATEN TERREIN	6.26	6.19	6.18	6.15	6.10	6.12	5.18	4.37	4.05	4.11	4.23	4.52	5.67	6.28	6.25	6.24	6.19	5.99	6.05
TUSSENAFST. TERREIN		2.46	2.44	1.82	1.75	1.93	1.60	0.80	1.05	0.81	1.25	0.96	0.24	1.10	2.01	1.44	1.54	1.53	2.78
GEKUM. AFST. TERREIN	-14.35	-11.90	-9.46	-7.64	-5.89	-3.96	-2.36	-1.57	-0.52	0.30	1.54	2.50	2.74	3.84	5.85	7.30	8.84	10.37	13.15