


SCHALEN
H 1: 100.00
L 1: 100.00
R.V. 2.00

MATEN TERREIN	5.73		5.74		5.75		5.67		5.76		5.60	5.19	5.10		5.25	4.37	3.96		4.05		3.79			4.13	5.38	5.96	6.21	6.58	7.12	7.30		7.43		7.48
TUSSENAFST. TERREIN		1.69		2.33		1.25		1.29		1.00	0.62	0.61		1.77	0.53	0.64		1.90		1.25		2.20		1.02	0.81	1.02	0.97	0.92		1.26		2.42		2.26
GEKUM. AFST. TERREIN	-15.23		-13.54		-11.21		-9.96		-8.67		-7.68	-7.05	-6.44		-4.67	-4.14	-3.50		-1.61		-0.36			1.84	2.86	3.67	4.69	5.65	6.57	7.83		10.25		12.52

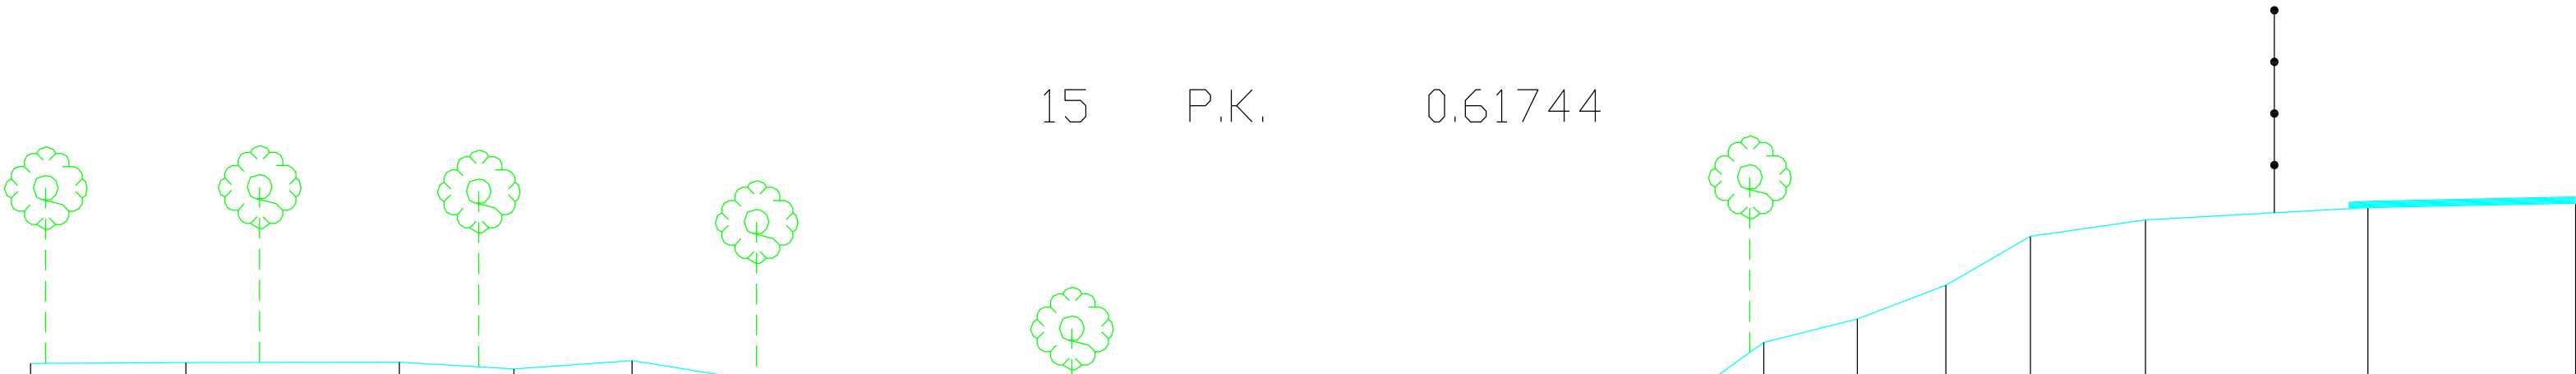

15 P.K. 0.61744