24 P.K. 0.92352

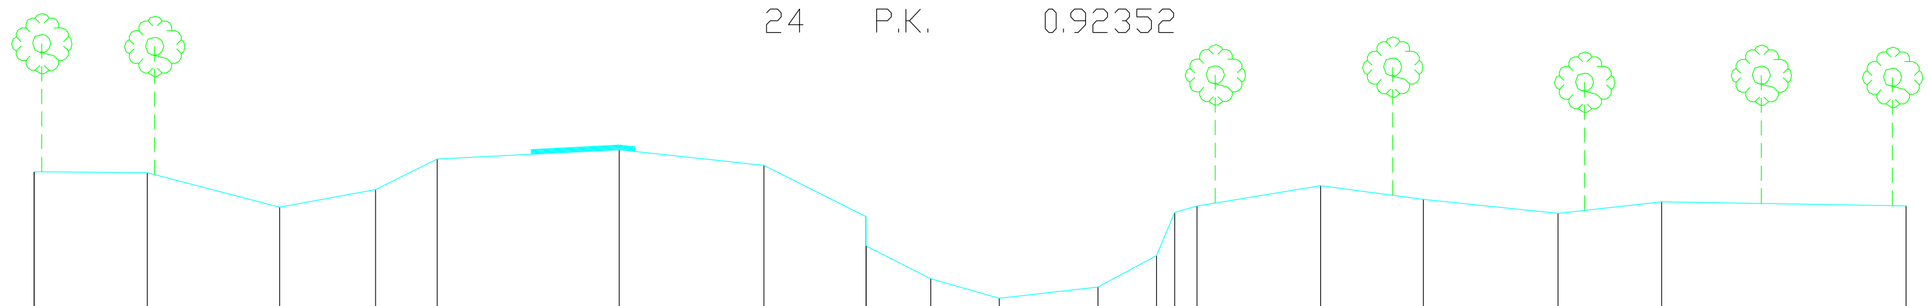

SCHALEN
H 1: 100.00
L 1: 100.00
R.V. 2.00

MATEN TERREIN	5.83	5.82	5.30	5.56	6.02	6.16	5.92	5.16	4.72	4.23	3.95	4.11	4.58	5.32	5.62	5.42	5.21	5.38	5.32
TUSSENAFST. TERREIN		1.69	1.97	1.43	0.92	2.71	2.16	1.52	0.96	1.02		1.47	0.87	0.27 0.33	1.84	1.53	2.01	1.54	3.64
GEKUM. AFST. TERREIN	-14.13	-12.44	-10.47	-9.04	-8.12	-5.41	-3.25	-1.73	-1.73	-0.77	0.26	1.73	2.60	3.20	5.05	6.58	8.59	10.13	13.77