SCHALEN
H 1: 100.00
L 1: 100.00
R.V. 4.00

52 P.K. 2.17192

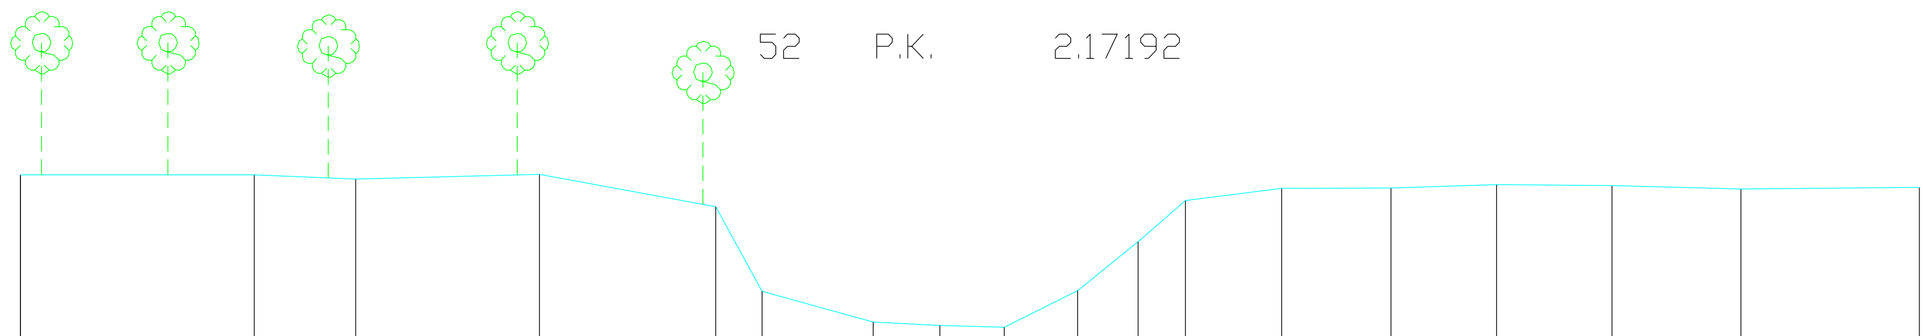

MATEN TERREIN	6.42	6.42	6.36	6.43	5.96	4.73	4.29	4.24	4.21	4.74	5.45	6.05	6.22	6.23	6.28	6.26	6.21	6.24
TUSSENAFST. TERREIN		3.38	1.47	2.66	2.55	0.67	1.61	0.96	0.93	1.06	0.88	0.68	1.39	1.58	1.53	1.67	1.87	2.58
GEKUM. AFST. TERREIN	-13.68	-10.29	-8.83	-6.17	-3.62	-2.94	-1.34	-0.37	0.56	1.62	2.50	3.18	4.57	6.16	7.69	9.36	11.22	13.80