72 P.K. 2.92817

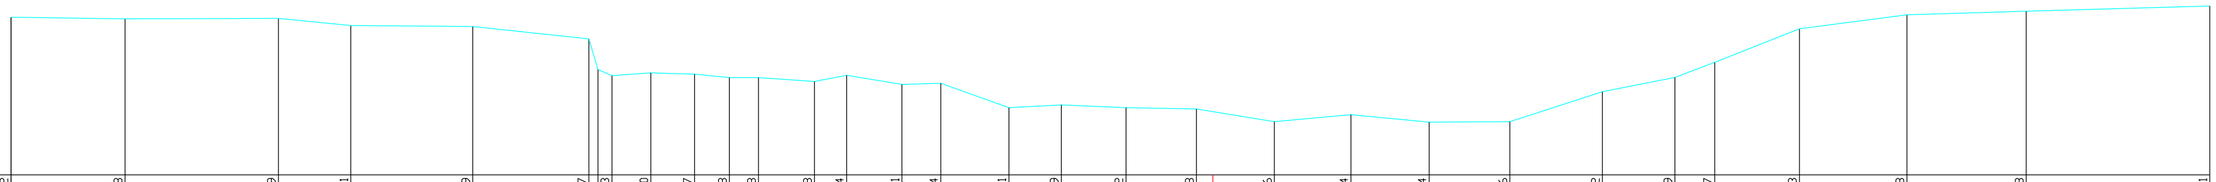

SCHALEN
H 1: 100.00
L 1: 100.00
R.V. 2.00

MATEN TERREIN	6.02	5.98	5.99	5.81	5.79	5.47	4.53	4.60	4.57	4.48	4.48	4.38	4.54	4.31	4.34	3.71	3.79	3.72	3.68	3.36	3.54	3.34	3.36	4.12	4.49	4.87	5.73	6.08	6.18	6.31
TUSSENAFST. TERREIN		2.91	3.92	1.85	3.12	2.96	0.23 0.36	0.99	1.11	0.89	0.74	1.43	0.82	1.41	0.99	1.74	1.34	1.65	1.80	1.99	1.96	2.00	2.06	2.36	1.85	1.02	2.16	2.74	3.04	4.69
GEKUM. AFST. TERREIN	-30.68	-27.77	-23.85	-22.01	-18.89	-15.93	-15.34	-14.35	-13.23	-12.34	-11.60	-10.17	-9.35	-7.94	-6.95	-5.21	-3.87	-2.22	-0.42	1.57	3.52	5.52	7.58	9.94	11.79	12.81	14.97	17.71	20.76	25.45