DWARSPROFIEL 106

Km 5129.24m
Hsch 1/100
Lsch 1/100
Vvlak 0.00 T.A.W.

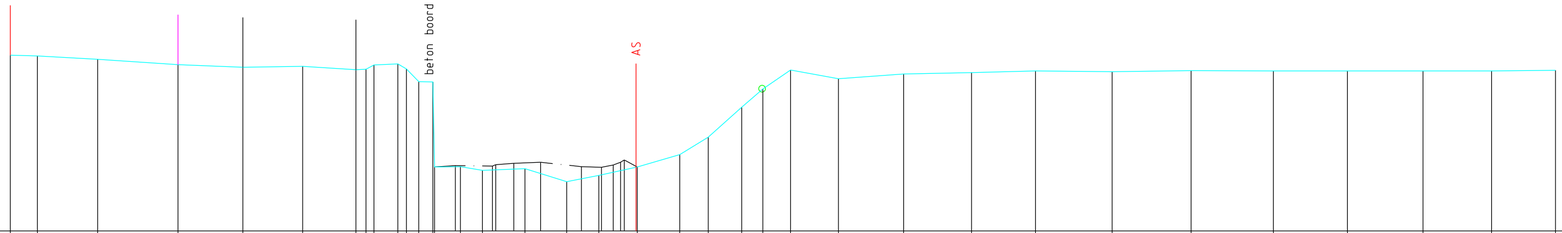

BODEMPEIL	5.25	5.23	5.13	4.97	4.89	4.92	4.82	4.83	4.76	4.99	4.84	4.46	4.45	1.92	1.81	1.86	1.47	1.66	1.91	2.28	2.80	3.70	4.24	4.81	4.55	4.69	4.73	4.78	4.76	4.79	4.78	4.78	4.78	4.78	4.80	
SLIB														1.95	1.38	2.02	2.05	1.92	1.90	1.37	0.42															
TUSSENAFSTAND	21.30	0.81	1.80	2.40	1.94	1.79	1.59	0.30	0.24	0.71	0.26	0.37	0.42	0.77	0.66	1.27	1.25	0.96	1.11	0.04	1.27	0.85	1.00	0.63	0.83	1.43	1.95	2.03	1.91	2.29	2.36	2.46	2.21	2.26	2.05	1.91
KUMULAFSTAND	21.30	22.11	23.91	26.31	28.25	30.04	31.63	31.93	32.17	32.88	33.14	33.51	33.93	34.75	35.41	36.68	37.93	38.89	40.00	40.04	41.31	42.16	43.16	43.79	44.62	46.05	48.00	50.03	51.94	54.23	56.59	59.05	61.26	63.52	65.57	67.48