


DWARSPROFIEL 108

Km 5233.31m
Hsch 1/100
Lsch 1/100
Vvlak 0.00 T.A.W.

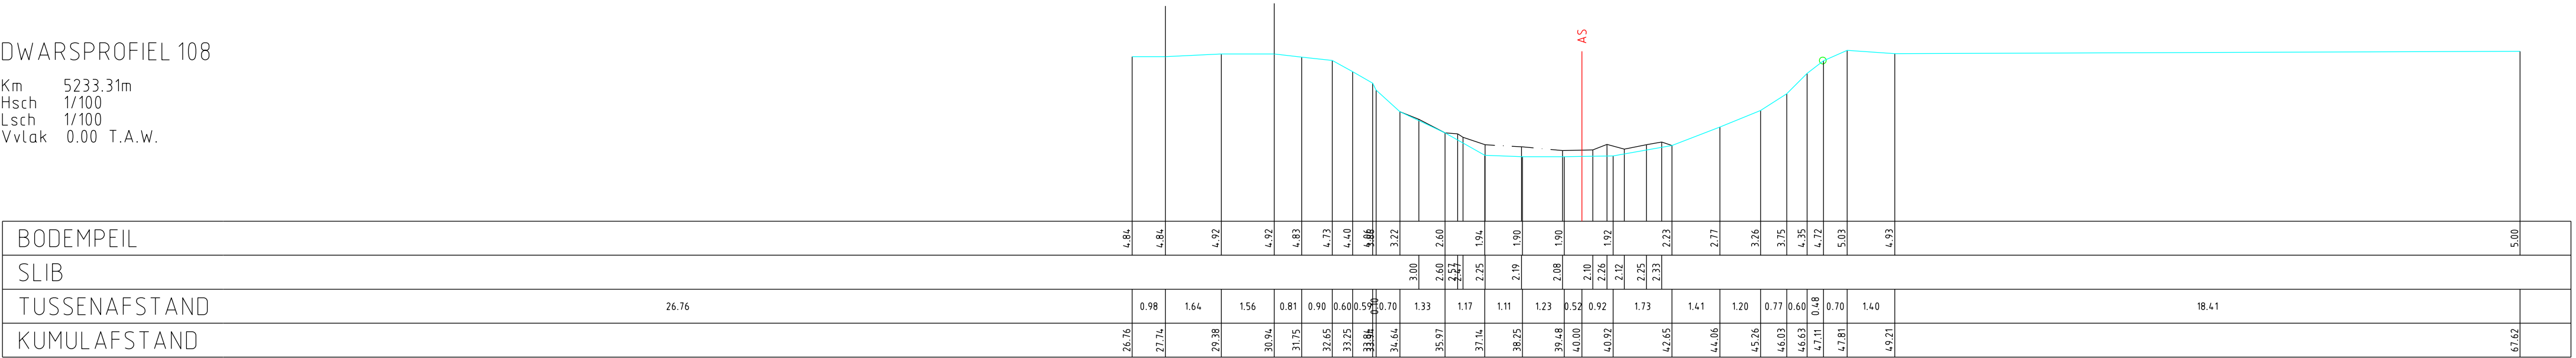

BODEMPEIL	4.84	4.84	4.92	4.92	4.83	4.73	4.40	4.16	3.22	2.60	2.60	2.57	2.57	--------