DWARSPROFIEL 38

Km 1768.44m
Hsch 1/100
Lsch 1/100
Vvlak -1.00 T.A.W.

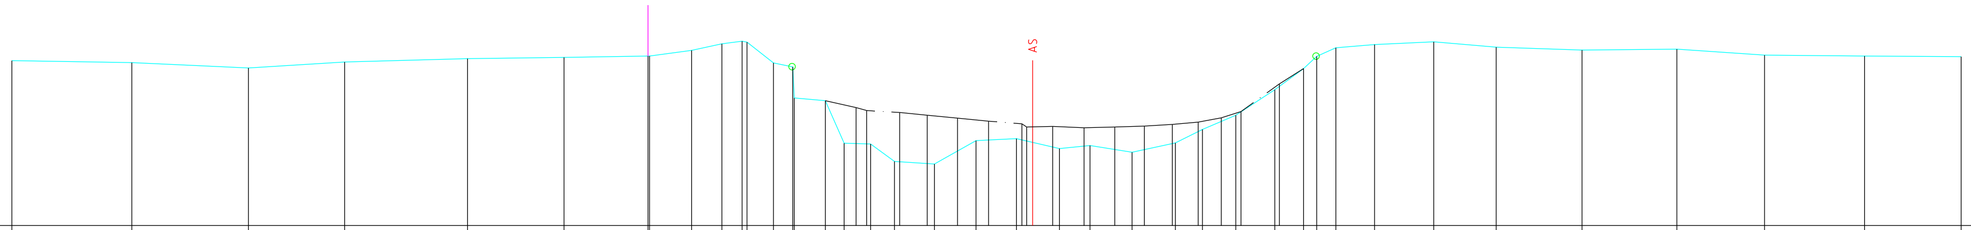

| | | |