DWARSPROFIEL 58

Km 2766.47m
Hsch 1/100
Lsch 1/100
Vvlak 0.00 T.A.W.

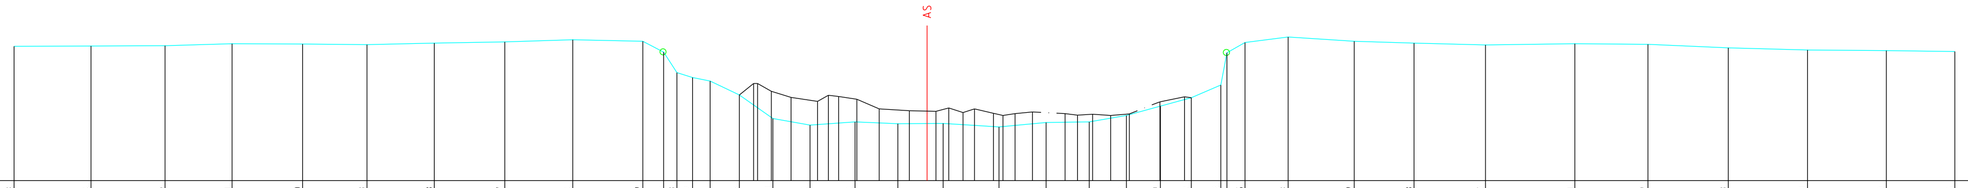

| | | |