DWARSPROFIEL 6

Km 225.64m
Hsch 1/100
Lsch 1/100
Vvlak 0.00 T.A.W.

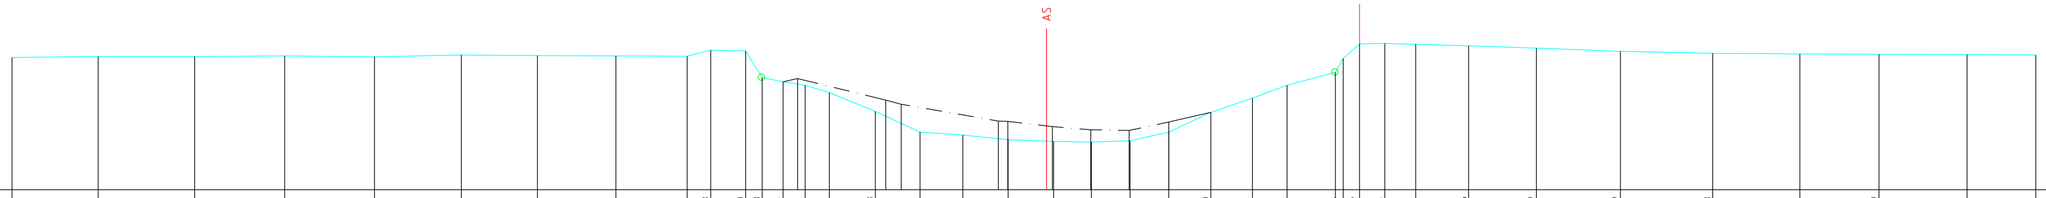

BODEMPEIL		4.10	4.13	4.13	4.15	4.12	4.18	4.16	4.15	4.14	4.33	4.30	3.48	3.35	3.24	3.01	2.43	1.79	1.70	1.55	1.50	1.48	1.52	1.79	2.40	2.84	3.24	3.64	4.17	4.52	4.54	4.51	4.46	4.39	4.29	4.23	4.21	4.20	4.19	4.18	
SLIB															3.45		2.78	2.65		2.13	2.12	1.96	1.86	1.84	2.10																
TUSSENAFSTAND	7.95		2.67	2.99	2.79	2.78	2.69	2.36	2.43	2.21	0.73	1.08	0.51	0.65	0.68	0.75	1.43	1.38	1.33	1.40	1.19	0.77	1.17	1.20	1.20	1.30	1.29	1.07	1.50	0.76	0.51	0.78	0.96	1.64	2.10	2.60	2.86	2.70	2.45	2.73	2.13	
KUMULAFSTAND	7.95		10.62	13.61	16.40	19.18	21.87	24.23	26.66	28.87	29.60	30.68	31.19	31.84	32.52	33.27	34.70	36.08	37.41	38.81	40.00	40.77	41.39	42.59	43.79	45.09	46.38	47.45	48.95	49.71	49.70	50.48	51.44	53.08	55.18	57.78	60.64	63.34	65.79	68.52	70.65	