DWARSPROFIEL 60

Km 2864.99m
Hsch 1/100
Lsch 1/100
Vvlak 0.00 T.A.W.

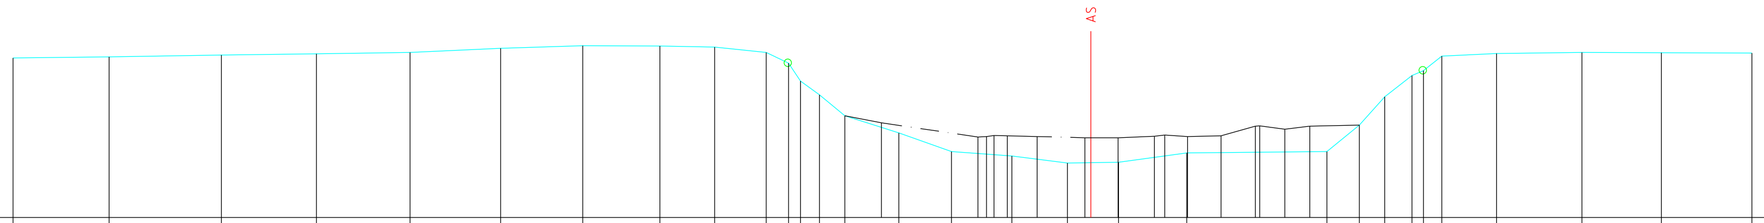

BODEMPEIL		4.28	4.31	4.36	4.39	4.43	4.54	4.61	4.60	4.57	4.43	4.14	3.66	3.29	2.73	2.27	1.77	1.65	1.46	1.48	1.73	1.77	2.48	3.24	3.81	3.94	4.33	4.40	4.43	4.42	4.41	
SLIB																2.54		2.16 2.17 2.20 2.19	2.17	2.14	2.14	2.18 2.21 2.17	2.19	2.45 2.48	2.37	2.45						
TUSSENAFSTAND	11.09		2.58	3.01	2.55	2.51	2.43	2.20	2.07	1.47	1.38	0.60	0.32 0.32	0.51	0.68	1.45	1.41	1.62	1.49	0.63	0.74	1.83	3.76		0.87	0.68	0.73	0.31 0.49	1.47	2.29	2.13	2.43	
KUMULAFSTAND	11.09		13.67	16.68	19.23	21.74	24.17	26.37	28.44	29.91	31.29	31.89	32.21 32.72	32.72	33.40	34.85	36.26	37.88	39.37	40.00	40.74	42.57		46.33	47.20	47.88	48.61	48.92 49.41	50.88	53.17	55.30	57.73	