DWARSPROFIEL 64

Km 3065.14m
Hsch 1/100
Lsch 1/100
Vvlak 0.00 T.A.W.

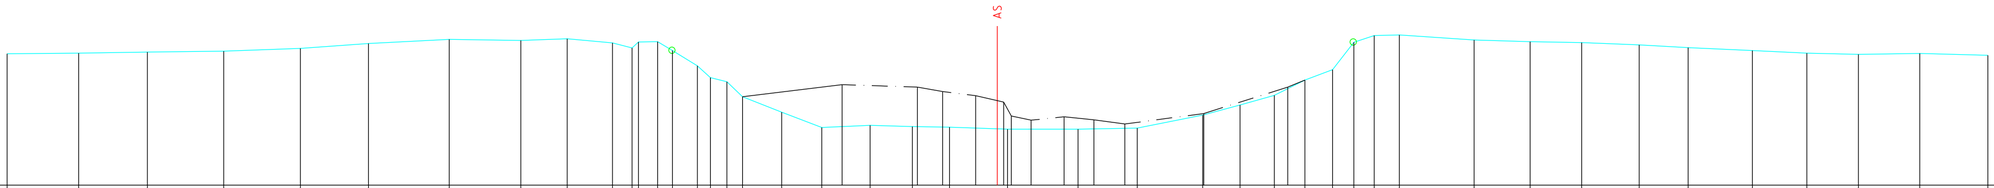

| | | |