DWARSPROFIEL 82

Km 3956.43m
Hsch 1/100
Lsch 1/100
Vvlak 0.00 T.A.W.

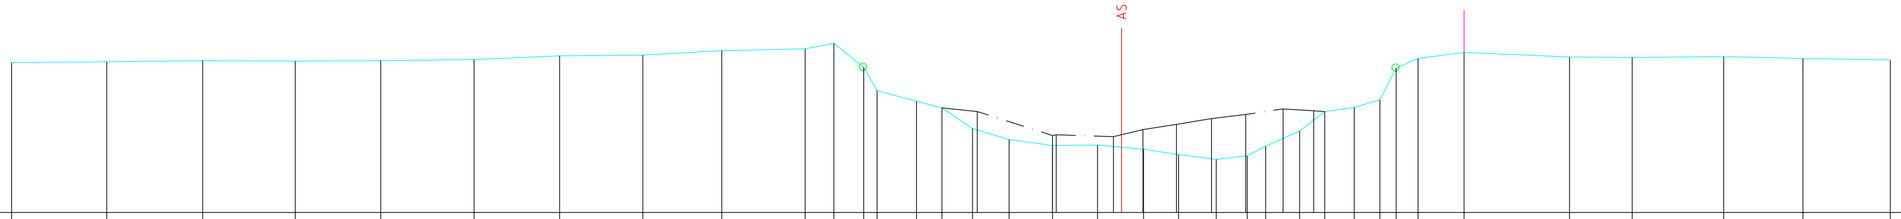

BODEMPEIL		4.07	4.09	4.12	4.11	4.12	4.15	4.25	4.27	4.39	4.44	4.59	3.94	3.31	3.02	2.84	2.28	1.98	1.82	1.83	1.72	1.57	1.44	1.54	1.80	2.21	2.74	2.85	3.06	3.92	4.18	4.34	4.22	4.21	4.23	4.18	4.14	
SLIB																	2.74		2.09	2.06	2.25	2.39	2.55	2.66	2.81	2.76												
TUSSENAFSTAND	9.90		2.58	2.60	2.51	2.32	2.53	2.32	2.26	2.14	2.26	0.78	0.81	0.36	1.07	0.69	0.83	0.99	1.18	1.22	0.65	0.60	0.95	1.02	0.84	0.50	0.92	0.68	0.80	0.70	0.44	0.59	1.25	2.86	1.70	2.48	2.15	2.37	
KUMULAFSTAND	9.90		12.48	15.08	17.59	19.91	22.44	24.76	27.02	29.16	31.42	32.20	33.01	33.37	34.44	35.13	35.96	36.95	38.13	39.35	40.00	40.60	41.55	42.57	43.41	43.91	44.83	45.51	46.31	47.01	47.45	48.04	49.29	52.15	53.85	56.33	58.48	60.85	