227

lengteschaal 1/100

hoogteschaal 1/100

Vergelijkingsvlak 17m.

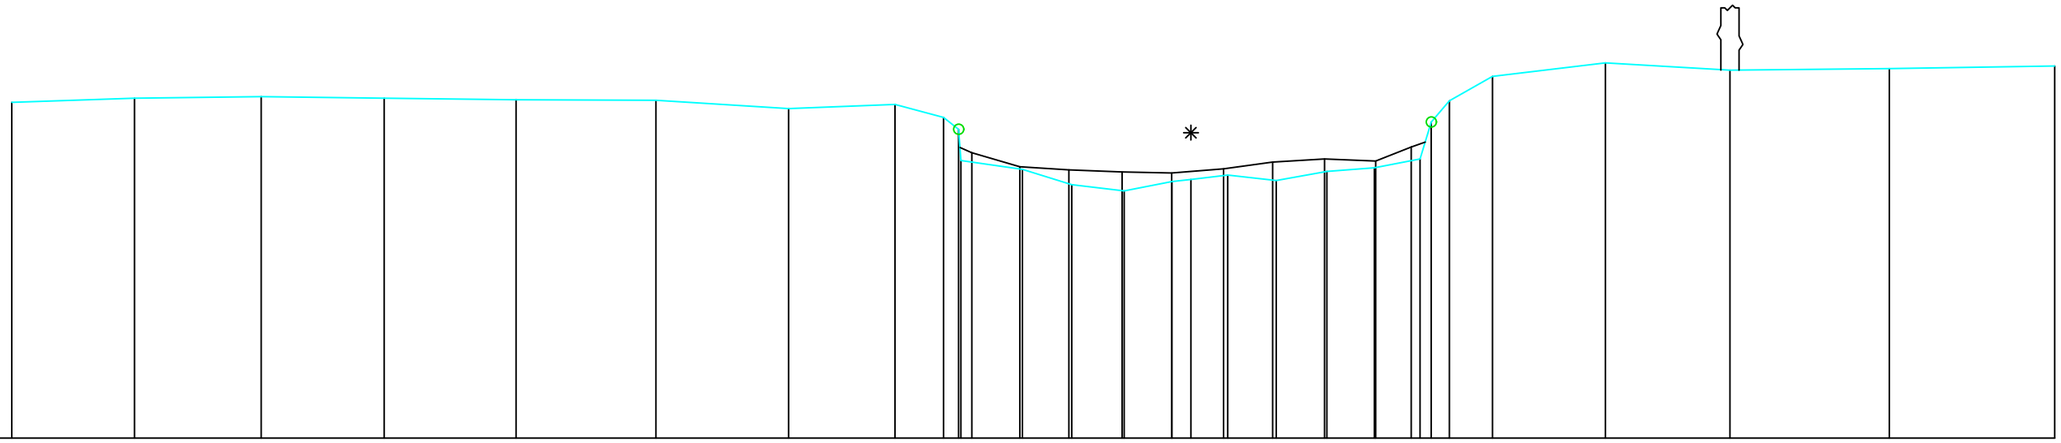

Terreinhoogte	23.47	23.55	23.58	23.55	23.52	23.51	23.35	23.43	23.18	22.95	22.18	21.88	21.76	21.94	21.98	22.07	21.96	22.14	22.21	22.38	23.5	23.97	24.23	24.09	24.12	24.17
Cumulafstand	0	2.37	4.81	7.18	9.72	12.42	14.98	17.03	17.96	18.26	19.49	20.44	21.45	22.37	22.73	23.44	24.38	25.35	26.27	27.15	27.72	28.54	30.72	33.12	36.2	39.38
Tussenafstand		2.37	2.45	2.37	2.54	2.7	2.56	2.05	0.93	0.29	1.18	0.95	1.01	0.92	0.37	0.71	0.94	0.98	0.92	0.88	0.55	0.83	2.18	2.4	3.07	3.19
Slibpeil										22.5	22.23	22.17	22.13	22.11		22.19	22.32	22.38	22.34	22.61						