102 P.K. 4.289.74

SCHALEN

HOOGTE 1: 100.00

LENGTE 1: 100.00

REFERENTIEVLAK 34.00

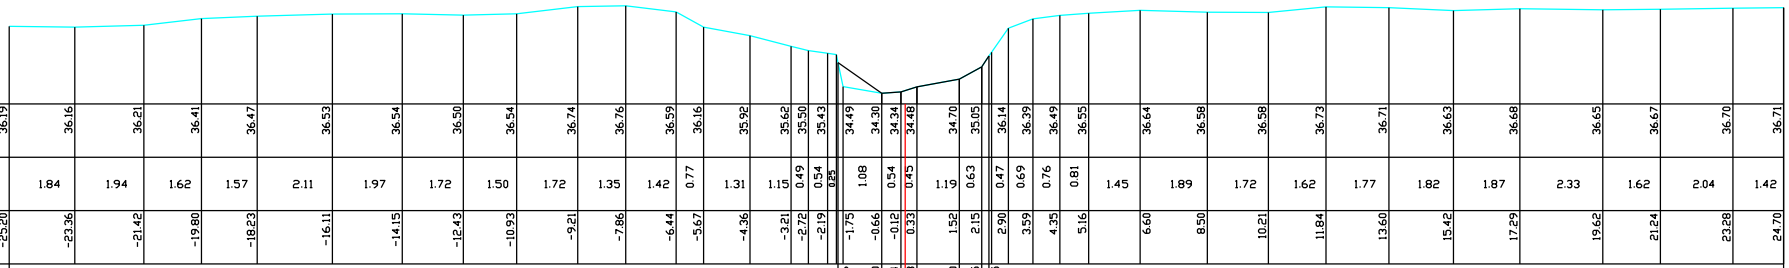

MATEN TERREIN	36.19	36.16	36.21	36.41	36.47	36.53	36.54	36.50	36.54	36.74	36.76	36.59	36.16	35.92	35.62	35.50	35.43	34.49	34.30	34.34	34.48	34.70	35.05	36.14	36.39	36.49	36.55		36.64	36.58	36.58	36.73	36.71	36.63	36.68	36.65	36.67	36.70	36.71
TUSSENAFSTANDEN TERREIN		1.84	1.94	1.62	1.57	2.11	1.97	1.72	1.50	1.72	1.35	1.42	0.77	1.31	1.15	0.49	0.54	0.25	1.08	0.54	0.45	1.19	0.63	0.47	0.69	0.76	0.81	1.45	1.89	1.72	1.62	1.77	1.82	1.87	2.33	1.62	2.04	1.42
GEKUMULEERDE AFSTANDEN TERREIN	-25.20	-23.36	-21.42	-19.80	-18.23	-16.11	-14.15	-12.43	-10.93	-9.21	-7.86	-6.44	-5.67	-4.36	-3.21	-2.72	-2.19	-1.75	-0.66	-0.12	0.33	1.52	2.15	2.90	3.59	4.35	5.16		6.60	8.50	10.21	11.84	13.60	15.42	17.29	19.62	21.24	23.28	24.70
MATEN SLIB																		35.16	34.30	34.34	34.48	34.70	35.05	35.35															
TUSSENAFSTANDEN SLIB		23.02																1.23	0.54	0.45		1.19	0.63		22.35														
GEKUMULEERDE AFSTANDEN SLIB	-25.20																	-1.98	-0.66	-0.12	0.33	1.52	2.15	2.35															24.70