112 P.K. 4.80078

SCHALEN
HOOGTE 1: 100.00
LENGTE 1: 100.00
REFERENTIEVLAK 34.00

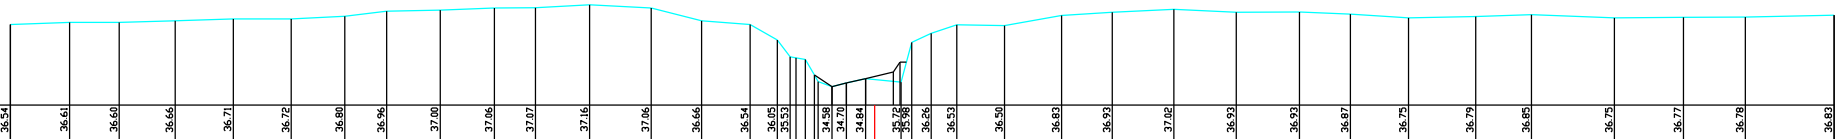

| | | | | | | | | | | | | | | | | | | | | | | | | | | | | | | | | | | | |
|---|---|---|---|---|---|---|---|---|---|---|---|---|---|---|---|---|---|---|---|---|---|---|---|---|---|---|---|---|---|---|---|---|---|---|---|
| MATEN TERREIN | 36.54 | 36.61 | 36.60 | 36.66 | 36.71 | 36.72 | 36.80 | 36.96 | 37.00 | 37.06 | 37.07 | 37.16 | 37.06 | 36.66 | 36.54 | 36.05 | 35.53 | 35.28 | 35.29 | 34.58 | 34.70 | 34.84 | 35.72 | 35.98 | 36.26 | 36.53 | 36.50 | 36.83 | 36.93 | 37.02 | 36.93 | 36.93 | 36.87 | 36.75 | 36.79 | 36.85 | 36.75 | 36.77 | 36.78 | 36.83 |
| TUSSENAFSTANDEN TERREIN | | 1.87 | 1.56 | 1.76 | 1.83 | 1.83 | 1.69 | 1.32 | 1.69 | 1.71 | 1.30 | 1.71 | 1.94 | 1.59 | 1.53 | 0.85 | 0.41 | 0.23 | 0.29 | 0.43 | 0.45 | 0.61 | 1.12 | 0.33 | 0.62 | 0.80 | 1.51 | 1.79 | 1.60 | 1.94 | 1.97 | 1.99 | 1.60 | 1.83 | 2.12 | 1.76 | 2.61 | 2.17 | 1.96 | 2.79 |
| GEKUMULEERDE AFSTANDEN TERREIN | -27.25 | -25.38 | -23.82 | -22.05 | -20.22 | -18.39 | -16.70 | -15.39 | -13.70 | -11.99 | -10.69 | -8.99 | -7.05 | -5.45 | -3.93 | -3.07 | -2.66 | | | -1.35 | -0.90 | -0.29 | | 1.16 | 1.78 | 2.59 | 4.09 | 5.89 | 7.49 | 9.43 | 11.40 | 13.39 | 14.99 | 16.83 | 18.94 | 20.71 | 23.32 | 25.49 | 27.45 | 30.24 |
| MATEN SLIB | | | | | | | | | | | | | | | | | | | 34.95 | 34.58 | 34.70 | 34.84 | 35.04 | 35.35 | | | | | | | | | | | | | | | | |
| TUSSENAFSTANDEN SLIB | | | | | | | | | 24.77 | | | | | | | | | | | 0.55 | 0.45 | 0.61 | 0.87 | 0.81 | | | | | | | | | | | 29.45 | | | | | |
| GEKUMULEERDE AFSTANDEN SLIB | -27.25 | | | | | | | | | | | | | | | | | | -1.98 | -1.35 | -0.90 | -0.29 | 0.58 | 0.79 | | | | | | | | | | | | | | | | 30.24 |