119 P.K. 5.17233

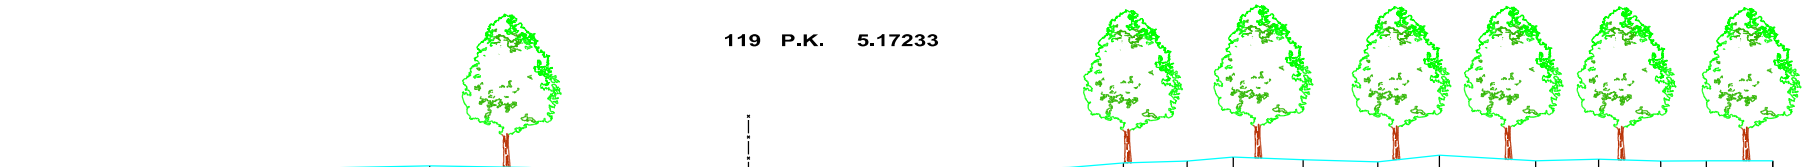

SCHALEN

HOOGTE 1: 100.00

LENGTE 1: 100.00

REFERENTIEVLAK 34.00

MATEN TERREIN	36.97	37.07	37.08	37.14	37.09	36.98	36.91	36.38	36.01	35.28	34.77	34.84	35.01	35.24	35.52	36.13	36.60	36.80	37.05	37.09	37.22	37.28	37.40	37.32	37.25	37.45	37.28	37.33	37.28	37.29	37.29
TUSSENAFSTANDEN TERREIN		6.81	2.92	2.81	2.89	2.67	2.50	1.62	0.75	0.56	0.47	0.81	0.67	0.40	0.38	0.44	0.33	0.97	1.28	1.74	1.61	1.88	1.37	2.07	2.21	1.82	2.84	1.86	1.84	1.35	1.96
GEKUMULEERDE AFSTANDEN TERREIN	-25.11	-18.31	-15.39	-12.58	-9.69	-7.03	-4.53	-2.90	-2.15	-1.59	-0.76	0.05	0.73	1.19	1.58	2.01	2.34	3.31	4.59	6.32	7.94	9.82	11.19	13.25	15.46	17.29	20.13	21.99	23.83	25.18	27.14
MATEN SLIB											35.00	34.97	34.93	35.01	35.04																
TUSSENAFSTANDEN SLIB		23.78										0.34	0.73	0.79		26.35															
GEKUMULEERDE AFSTANDEN SLIB	-25.11										-1.33	-0.79	-0.06	0.00	0.79																27.14
														0.73																	