145 P.K. 6.47733

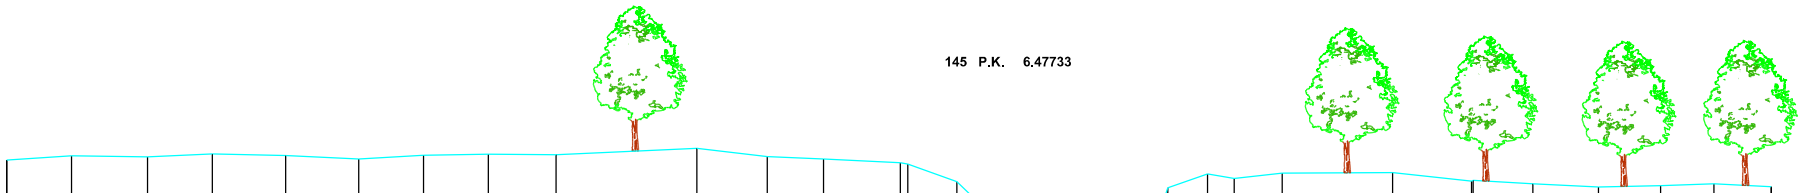

SCHALEN

HOOGTE 1: 100.00

LENGTE 1: 100.00

REFERENTIEVLAK 36.00

MATEN TERREIN	39.93	40.06	40.03	40.12	40.07	39.96	40.07	40.11	40.10	40.29	40.04	39.96	39.85	39.80	39.25	38.82	38.20	37.98	37.66	36.79	36.67	36.76	36.83	37.99	38.27	38.56	39.06	39.50	39.36	39.52	39.54	39.27	39.30	39.19	39.09	39.13	39.19	39.09
TUSSENAFSTANDEN TERREIN		2.02	2.37	2.02	2.29	2.28	2.02	2.02	2.11	4.39	2.19	1.76	2.40	1.53	0.45	0.72	0.76	0.44	0.83	0.44	0.83	0.95	0.38	1.24	0.83	1.50	3.44	2.46	1.86	2.05	1.94	1.66	1.78			
GEKUMULEERDE AFSTANDEN TERREIN	-32.76	-30.74	-28.37	-26.35	-24.06	-21.78	-19.76	-17.74	-15.63	-11.24	-9.05	-7.29	-4.90	-4.66	-3.14	-2.68	-1.96	-1.20	-0.76	-0.46	0.40	0.84	1.67	1.94	2.89	3.27	3.44	4.68	5.51	7.01	10.45	12.91	12.96	14.82	16.97	18.81	20.47	22.25
MATEN SLIB																				36.96	36.76	36.83	36.95															
TUSSENAFSTANDEN SLIB		32.24																		0.28	0.61	0.83		20.57														
GEKUMULEERDE AFSTANDEN SLIB	-32.76																			-0.52	0.84	1.67	1.69															22.25