153 P.K. 6.89780

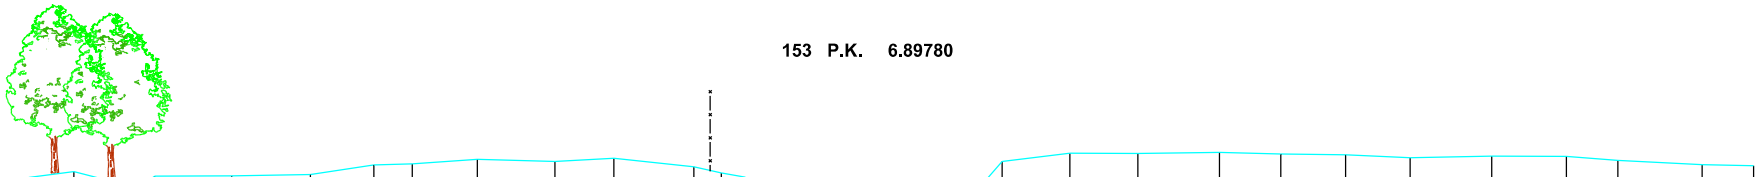

SCHALEN

HOOGTE 1: 100.00

LENGTE 1: 100.00

REFERENTIEVLAK 36.00

MATEN TERREIN	39.50	39.66	39.21	39.53	39.54	39.58	39.84	39.87	39.98	39.93	40.02	39.78	39.62	39.50	39.03	38.66	38.13	37.43	37.37	37.39	37.49	37.69	38.53	39.32	39.93	40.15	40.14	40.17	40.13	40.11	40.03	40.08	40.06	39.96	39.84	39.81
TUSSENAFSTANDEN TERREIN		1.21	1.75	0.42	2.07	2.12	1.71	1.03	1.75	2.08	1.58	2.15	0.74	0.64	0.45	0.98	0.48	0.47	0.80	0.63	0.35	0.48	0.95	0.39	0.53	1.82	1.83	2.19	1.65	1.74	1.74	2.19	2.01	1.38	2.27	1.38
GEKUMULEERDE AFSTANDEN TERREIN	-23.17	-21.95	-20.20	-19.78	-17.71	-15.59	-13.88	-12.85	-11.10	-9.02	-7.43	-5.28	-4.54	-3.90	-3.45	-2.47	-1.99	-1.21	-0.42	0.22	0.66	1.14	2.09	2.48	3.01	4.83	6.66	8.85	10.50	12.24	13.98	16.17	18.18	19.56	21.83	23.21
MATEN SLIB																	37.77	37.43	37.37		37.41															
TUSSENAFSTANDEN SLIB		21.37																0.47	0.80	0.63						22.91										
GEKUMULEERDE AFSTANDEN SLIB	-23.17																-1.80	-1.21	-0.42	0.00	0.30															23.21