26 P.K. 1.02899

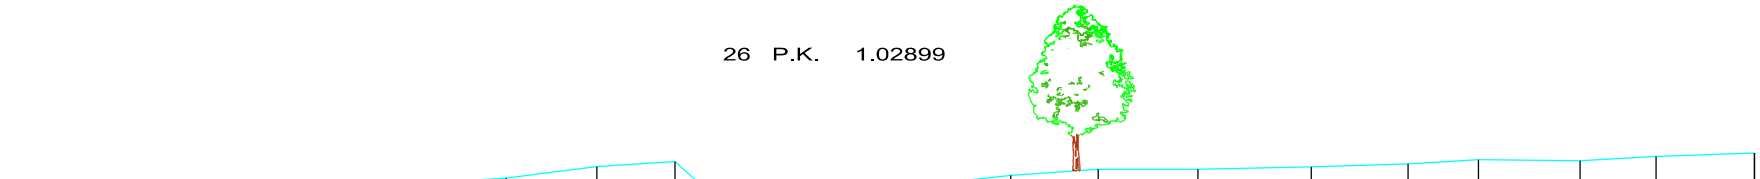

SCHALEN

HOOGTE 1: 100.00

LENGTE 1: 100.00

REFERENTIEVLAK 32.00

MATEN TERREIN	33.82	33.80	33.71	33.78	33.87	33.99	34.14	34.45	34.59	33.63	32.45	32.35	32.26	32.19	32.20	32.21	32.42	33.47	34.06	34.21	34.38	34.38	34.44	34.52	34.64	34.61	34.73	34.82
TUSSENAFSTANDEN TERREIN		2.37	2.15	2.15	2.36	2.28	2.28	2.48	2.14	1.06	1.24	0.84	0.71	0.66	0.75	0.91	1.37	1.35	2.39	2.73	3.10	2.65	1.92	2.78	2.08	2.69		
GEKUMULEERDE AFSTANDEN TERREIN	-22.24	-19.87	-17.71	-15.56	-13.21	-10.92	-8.64	-6.16	-4.02	-2.96	-1.72	-1.62	-0.78	-0.07	0.60	1.35	1.54	2.45	3.81	5.16	7.55	10.28	13.38	16.03	17.95	20.73	22.81	25.50
MATEN SLIB											32.45	32.52	32.39	32.35	32.36	32.51	32.42											
TUSSENAFSTANDEN SLIB		20.52										0.86	0.68	0.65	0.70		23.97											
GEKUMULEERDE AFSTANDEN SLIB	-22.24										-1.72	-1.55	-0.68	-0.01	0.00 0.65	1.35	1.54											25.50