28 P.K. 1.12153

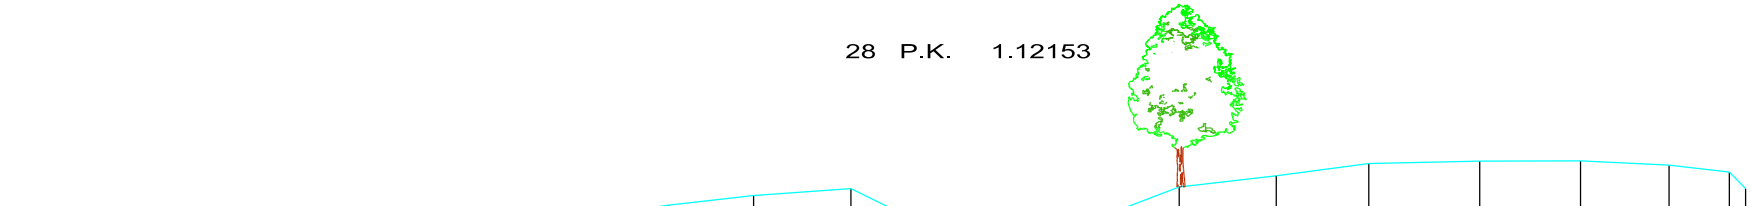

SCHALEN

HOOGTE 1: 100.00

LENGTE 1: 100.00

REFERENTIEVLAK 30.00

MATEN TERREIN	33.51	33.54	33.55	33.63	33.60	33.84	33.67	34.01	34.25	34.42	33.82	33.69	32.07	32.24	32.08	32.19	32.28	32.49	33.24	33.88	34.46	34.74	35.04	35.10	35.11	35.00	34.83	34.42
TUSSENAFSTANDEN TERREIN		2.19	2.27	2.49	2.26	2.42	2.32	2.41	2.10	2.41	1.23	0.98	0.62	0.43	0.65	0.34	0.72	1.36	1.53	2.40	2.29	2.75	2.50	2.19	1.49	0.40
GEKUMULEERDE AFSTANDEN TERREIN	-24.46	-22.28	-20.01	-17.52	-15.26	-12.84	-10.52	-8.11	-6.01	-3.60	-2.37	-2.29	-1.31	-0.69	-0.26	0.38	0.73	0.93	1.66	3.01	4.54	6.94	9.23	11.98	14.49	16.68	18.17	18.58
MATEN SLIB													32.59	32.44	32.27	32.42	32.54	32.49										
TUSSENAFSTANDEN SLIB							23.17							0.69	0.33	0.27	0.32	0.46					17.64					
GEKUMULEERDE AFSTANDEN SLIB	-24.46												-1.29	-0.61	-0.27	0.32	0.78	0.93										18.58