38 P.K. 1.56690

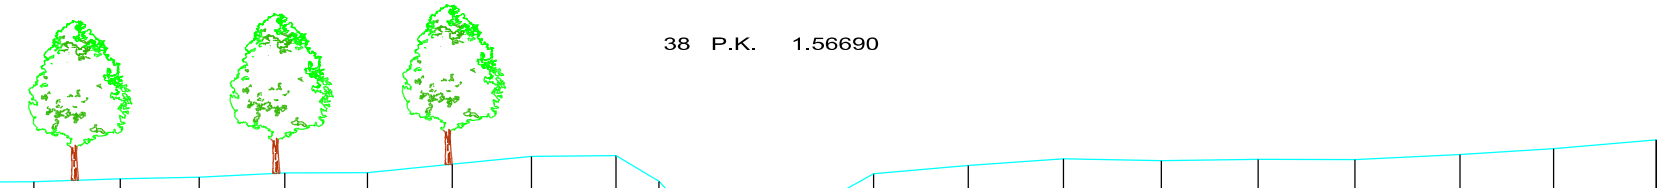

SCHALEN

HOOGTE 1: 100.00

LENGTE 1: 100.00

REFERENTIEVLAK 32.00

MATEN TERREIN	34.02	34.01	34.02	34.11	34.15	34.27	34.28	34.52	34.74	34.76	34.04	32.82	32.61 32.57	32.49	32.48	32.51	32.60 33.43	34.25	34.48	34.67	34.62	34.66	34.65	34.79	34.96	35.21
TUSSENAFSTANDEN TERREIN		1.79	2.42	2.44	2.23	2.42	2.33	2.39	2.24	2.39	1.21	1.11	0.63	0.48	0.60	0.76	0.75	1.47	2.68	2.69	2.76	2.73	2.74	2.97	2.65	2.90
GEKUMULEERDE AFSTANDEN TERREIN	-24.66	-22.87	-20.46	-18.02	-15.79	-13.37	-11.03	-8.64	-6.40	-4.01	-2.80	-1.68	-1.49 -0.86	-0.38	0.22	0.98	1.06 1.81	3.27	5.95	8.64	11.41	14.14	16.88	19.85	22.49	25.39
MATEN SLIB												32.82	32.83 32.67	32.64		32.76	32.60									
TUSSENAFSTANDEN SLIB							22.98						0.80	0.43	0.61	0.53	0.28						24.33			
GEKUMULEERDE AFSTANDEN SLIB	-24.66											-1.68	-1.58 -0.78	-0.35		0.80	1.06									25.39