41 P.K. 1.70748

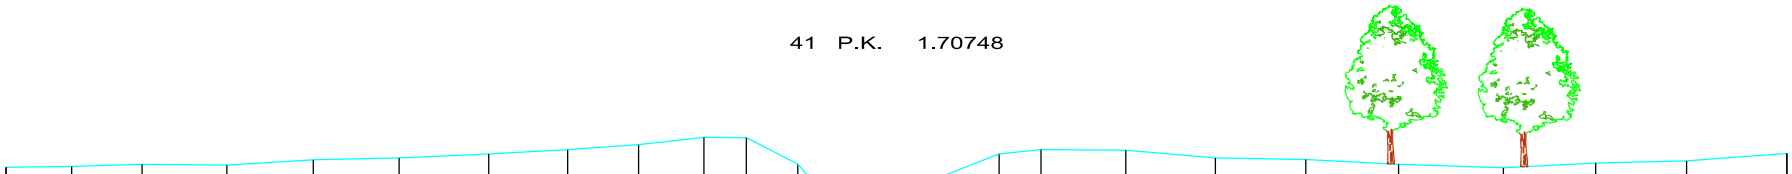

SCHALEN

HOOGTE 1: 100.00

LENGTE 1: 100.00

REFERENTIEVLAK 32.00

MATEN TERREIN	33.88	33.90	33.96	33.94	34.09	34.14	34.26	34.38	34.52	34.73	34.72	33.97	32.79	32.62	32.51	32.49	32.47	33.57	34.26	34.38	34.36	34.14	34.10	33.96	33.86	34.00	34.06	34.27
TUSSENAFSTANDEN TERREIN		1.87	2.01	2.41	2.46	2.45	2.55	2.25	2.02	1.86	1.21	1.47	1.00	0.52	0.56	0.78	0.48	0.42	1.74	1.20	2.42	2.55	2.58	2.64	2.99	2.64	2.59	2.86
GEKUMULEERDE AFSTANDEN TERREIN	-25.09	-23.23	-21.21	-18.80	-16.34	-13.88	-11.33	-9.08	-7.06	-5.20	-3.99	-2.52	-1.52	-0.86	-0.30	0.48	0.96	1.48	3.22	4.42	6.83	9.39	11.97	14.61	17.60	20.23	22.83	25.68
MATEN SLIB													32.79	32.66	32.61	32.63	32.82	32.68										
TUSSENAFSTANDEN SLIB		23.58												0.55	0.60	0.69	0.37	0.24	24.62									
GEKUMULEERDE AFSTANDEN SLIB	-25.09												-1.52	-0.84	-0.24	0.45	0.82	1.06										25.68