48 P.K. 1.99014

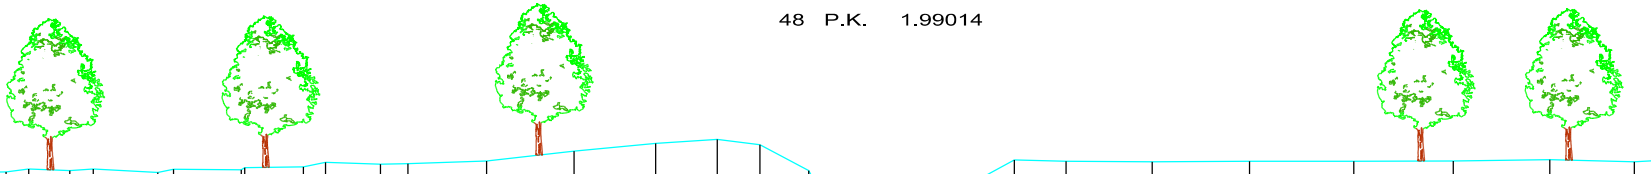

SCHALEN

HOOGTE 1: 100.00

LENGTE 1: 100.00

REFERENTIEVLAK 32.00

MATEN TERREIN	34.24	34.19	34.21	34.30	34.25	34.30	34.19	34.29	34.27	34.34	34.36	34.50	34.44	34.46	34.54	34.83	35.06	35.18	35.02	34.25	32.76	32.66	32.56	32.56	32.51	32.63	33.88	34.57	34.53	34.51	34.53	34.53	34.54	34.58	34.51	34.59
TUSSENAFSTANDEN TERREIN		1.89	1.42	0.68	1.23	0.71	1.93	0.47	2.02		1.76	0.66	1.64	0.82	2.36	2.61	2.44	1.85	1.27	1.46	0.59	0.73	0.65	0.78	0.78	0.64	0.30	1.27	1.54	2.57	2.91	3.12	2.97	2.89	2.53	1.44
GEKUMULEERDE AFSTANDEN TERREIN	-29.66	-27.76	-26.35	-25.67	-24.44	-23.73	-21.81	-21.34	-19.32	-19.21	-17.45	-16.79	-15.15	-14.33	-11.98	-9.37	-6.93	-5.08	-3.81	-2.35	-1.54	-0.81	-0.16	0.61	1.40	2.04	2.54	3.80	5.34	7.92	10.83	13.95	16.92	19.80	22.34	23.78
MATEN SLIB																				33.84	33.19	33.02	32.85	32.75	32.72	32.93	33.38									
TUSSENAFSTANDEN SLIB		27.53																			0.55	0.85	0.64	0.73	0.59	0.75	0.35	21.44								
GEKUMULEERDE AFSTANDEN SLIB	-29.66																			-2.13	-1.58	-0.73	-0.09	0.65	1.23	1.98	2.34									23.78