49 P.K. 2.03294

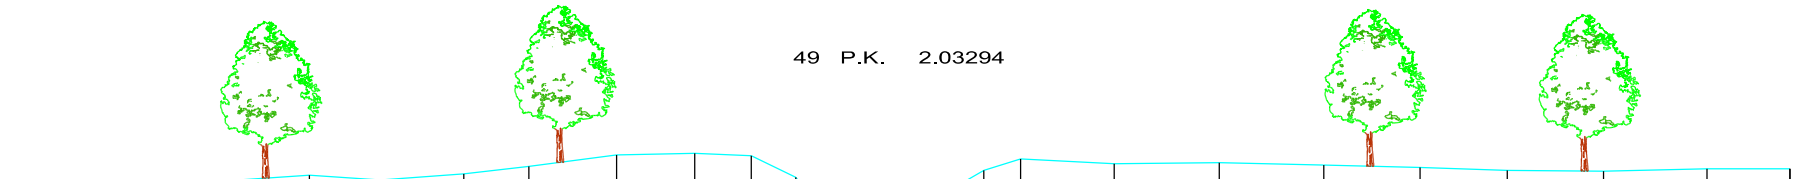

SCHALEN
HOOGTE 1: 100.00
LENGTE 1: 100.00
REFERENTIEVLAK 32.00

MATEN TERREIN	33.91	33.96	34.00	33.98	34.13	33.99	34.17	34.38	34.71	34.76	34.69	34.07	33.49	32.73	32.29	32.32	32.34	32.24	33.52	33.76	34.27	34.60	34.46	34.49	34.42	34.35	34.27	34.24	34.31	34.31
TUSSENAFSTANDEN TERREIN		2.03	2.27	2.24	2.17	2.05	2.41	1.88	2.53	2.25	1.63	1.28	0.44	0.57	0.93	0.77	0.60	0.78	0.39	0.87	1.06		2.71	3.03	3.01	2.78	2.52	2.77	2.98	2.39
GEKUMULEERDE AFSTANDEN TERREIN	-25.88	-23.84	-21.57	-19.33	-17.17	-15.12	-12.71	-10.83	-8.30	-6.05	-4.42	-3.13	-2.69	-2.12	-1.19	-0.42	0.19	0.95	1.35	1.42	2.29	3.35	6.06	9.09	12.10	14.88	17.40	20.17	23.15	25.55
MATEN SLIB													33.49	32.99	32.73	32.79	32.81	32.93	33.52											
TUSSENAFSTANDEN SLIB							23.18							0.40	1.00	0.79	0.59	0.77	0.49							24.20				
GEKUMULEERDE AFSTANDEN SLIB	-25.88												-2.69	-2.29	-1.30	-0.51	0.08	0.85	1.35											25.55