51 P.K. 2.13034

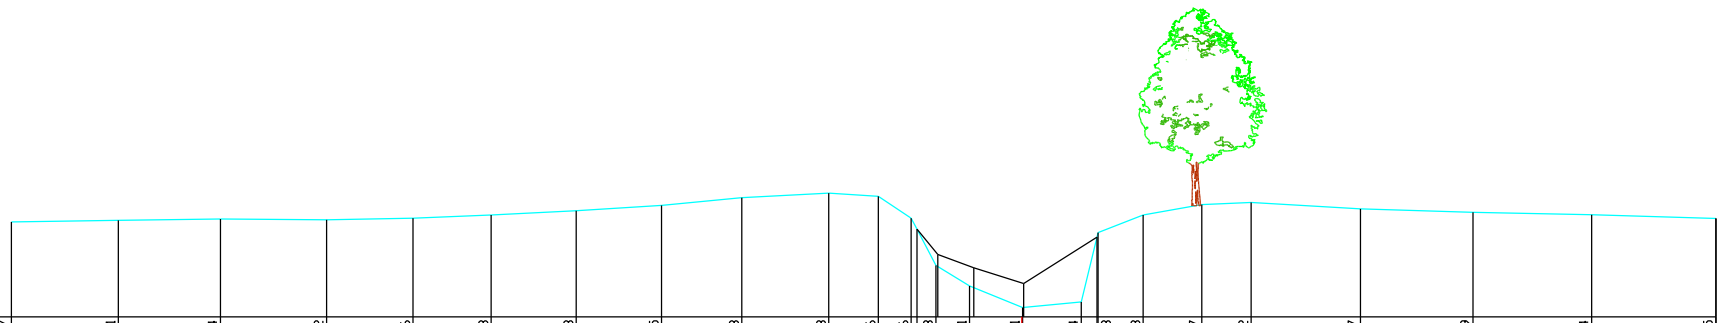

SCHALEN

HOOGTE 1: 100.00

LENGTE 1: 100.00

REFERENTIEVLAK 32.00

MATEN TERREIN	34.17	34.21	34.24	34.22	34.26	34.33	34.43	34.55	34.73	34.83	34.76	34.26	33.18	32.71	32.21	32.34	33.93	34.33	34.57	34.62	34.47	34.39	34.34	34.25
TUSSENAFSTANDEN TERREIN		2.45	2.34	2.43	1.98	1.79	1.95	1.95	1.84	1.99	1.13	0.75	0.43	0.77	1.21	1.34	0.36	1.03	1.34	1.13	2.51	2.57	2.72	2.84
GEKUMULEERDE AFSTANDEN TERREIN	-23.14	-20.69	-18.35	-15.92	-13.94	-12.15	-10.20	-8.25	-6.41	-4.42	-3.29	-2.53	-1.97	-1.19	0.02	1.36	1.72	1.75	2.78	4.12	5.25	7.76	10.33	13.05	15.89
MATEN SLIB												34.01	33.43	33.12		32.76		33.82						
TUSSENAFSTANDEN SLIB							20.73						0.48	0.82	1.14	1.68						14.17		
GEKUMULEERDE AFSTANDEN SLIB	-23.14											-2.40	-1.92	-1.10		0.04	1.72							15.89