64 P.K. 2.73871

SCHALEN
HOOGTE 1: 100.00
LENGTE 1: 100.00
REFERENTIEVLAK 32.00

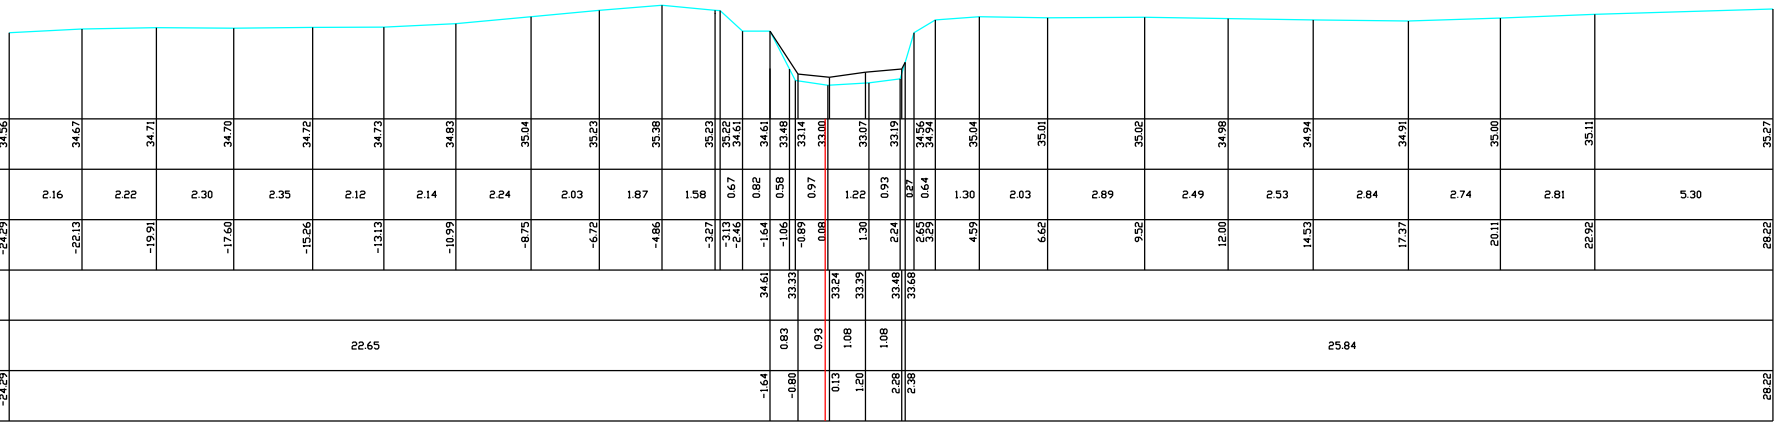

MATEN TERREIN	34.56	34.67	34.71	34.70	34.72	34.73	34.83	35.04	35.23	35.38	35.23	35.22	34.61	33.48	33.14	33.00	33.07	33.19	34.56	34.94	35.04	35.01	35.02	34.98	34.94	34.91	35.00	35.11	35.27
TUSSENAFSTANDEN TERREIN		2.16	2.22	2.30	2.35	2.12	2.14	2.24	2.03	1.87	1.58	0.67	0.82	0.58	0.97		1.20	0.93	0.27	0.64	1.30	2.03	2.89	2.49	2.53	2.84	2.74	2.81	5.30
GEKUMULEERDE AFSTANDEN TERREIN	-24.29	-22.13	-19.91	-17.60	-15.26	-13.13	-10.99	-8.75	-6.72	-4.86	-3.27	-3.13 -2.46	-1.64	-1.06	-0.89	0.08	1.30	2.24	2.55 3.29	4.59	6.62	9.52	12.00	14.53	17.37	20.11	22.92	28.22
MATEN SLIB													34.61	33.33		33.24	33.39	33.48	33.68									
TUSSENAFSTANDEN SLIB		22.65												0.83	0.93	1.08		1.08		25.84								
GEKUMULEERDE AFSTANDEN SLIB	-24.29												-1.64	-0.80		0.13	1.20	2.28	2.38									28.22