66 P.K. 2.84157

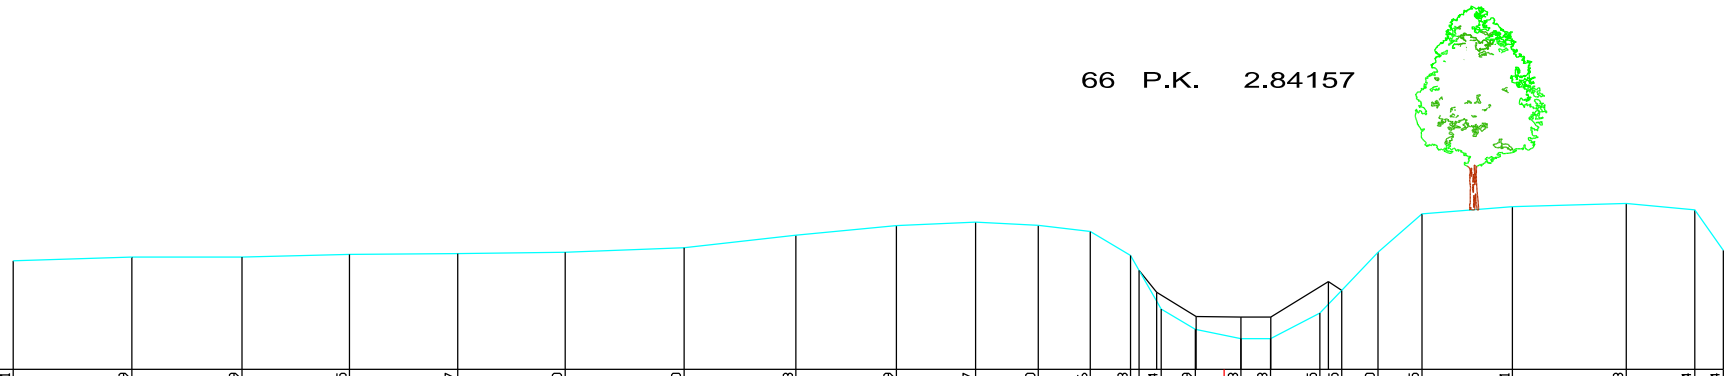

SCHALEN

HOOGTE 1: 100.00

LENGTE 1: 100.00

REFERENTIEVLAK 32.00

MATEN TERREIN	34.41	34.49	34.49	34.55	34.57	34.60	34.70	34.98	35.19	35.27	35.20	35.06	34.53	33.34	32.89	32.68	32.68	33.25	33.75	34.60	35.45	35.61	35.68	35.54	34.64
TUSSENAFSTANDEN TERREIN		2.63	2.45	2.39	2.40	2.38	2.64	2.48	2.23	1.76	1.39	1.15	0.89	0.49	0.76	1.02	0.65	1.10	0.48	0.81	0.97	2.01	2.52	1.52	0.63
GEKUMULEERDE AFSTANDEN TERREIN	-26.89	-24.25	-21.80	-19.42	-17.01	-14.63	-11.99	-9.51	-7.27	-5.52	-4.12	-2.97	-2.08	-1.40	-0.64	0.38	1.03	2.13	2.61	3.42	4.39	6.40	8.93	10.45	11.08
MATEN SLIB													34.20	33.71	33.17	33.16	33.16	33.95	33.75						
TUSSENAFSTANDEN SLIB		25.00												0.39	0.88	0.99	0.66	1.28	0.30	8.47					
GEKUMULEERDE AFSTANDEN SLIB	-26.89												-1.89	-1.50	-0.62	0.37	1.04	2.31	2.61						11.08