67bis P.K. 2.89120

kunstwerk: 611/30000-060

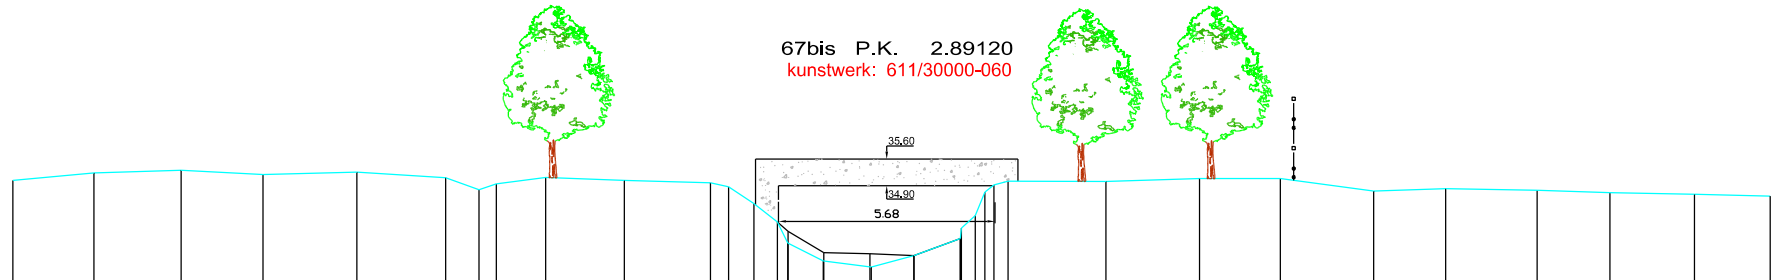

SCHALEN

HOOGTE 1: 100.00

LENGTE 1: 100.00

REFERENTIEVLAK 30.00

MATEN TERREIN	35.04	35.24	35.31	35.20	35.26	35.11	34.80	34.95	35.12	35.04	34.98	34.88	34.43	33.95	33.40	32.93	32.77	33.07	33.52	33.79	34.12	34.44	34.93	35.02	35.02	35.09	35.09	34.76	34.82	34.78	34.72	34.68	34.63
TUSSENAFSTANDEN TERREIN		2.13	2.28	2.15	2.46	2.33	0.87	0.46	1.29	2.06	2.26	0.47	0.67	0.61	0.27	0.93	1.26	1.12	1.21	0.36	0.33	0.53	0.37	2.57	2.45	2.12	2.45	1.89	2.40	1.91	2.22	1.99
GEKUMULEERDE AFSTANDEN TERREIN	-22.64	-20.51	-18.22	-16.07	-13.62	-11.29	-10.41	-9.95	-8.66	-6.60	-4.34	-3.86	-3.20	-2.59	-2.31	-1.38	-0.12	1.00	2.21	2.25	2.58	3.09	3.47	6.04	8.49	10.61	13.05	14.95	17.34	19.25	21.47	23.46
MATEN SLIB														33.71		33.15	33.12	33.07	33.52													
TUSSENAFSTANDEN SLIB																0.94	1.22	1.15	1.21													
GEKUMULEERDE AFSTANDEN SLIB															-2.30	-1.37	-0.15	1.00	2.21													