68 P.K. 2.89527

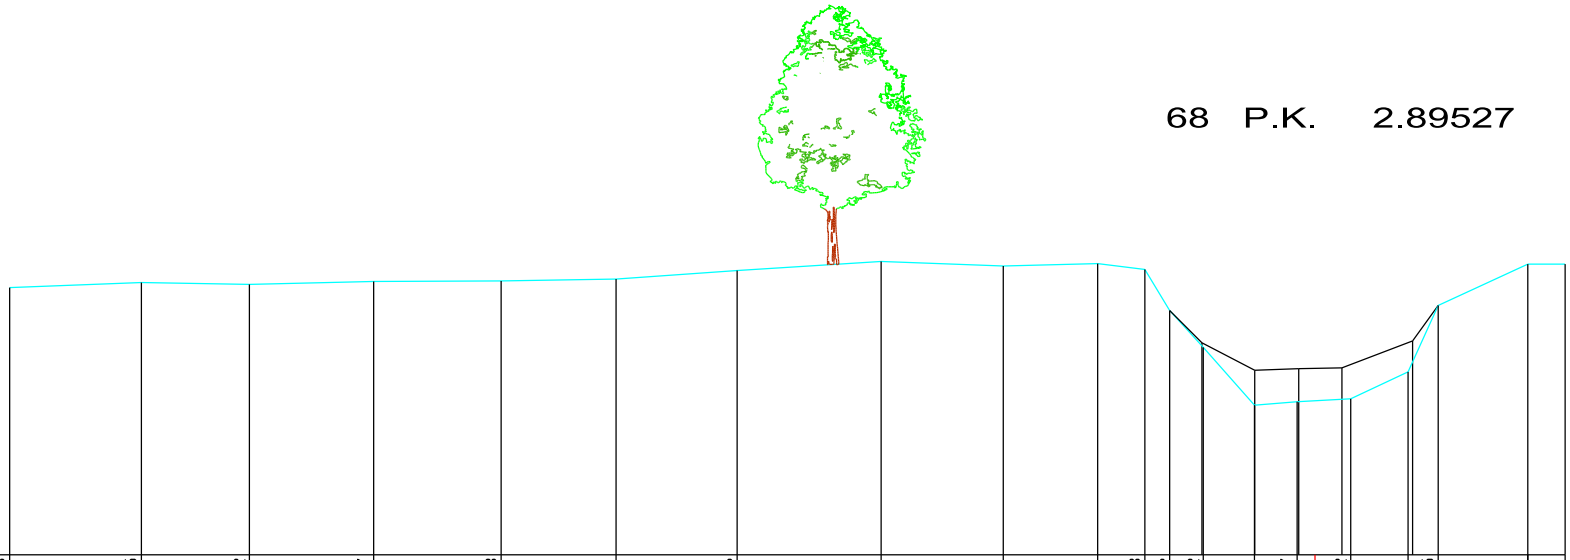

SCHALEN

HOOGTE 1: 100.00

LENGTE 1: 100.00

REFERENTIEVLAK 30.00

MATEN TERREIN	34.66	34.75	34.72	34.77	34.78	34.81	34.96	35.12	35.04	35.08	34.98	34.26	33.62	32.61	32.67	32.72	33.19	34.35	35.07	35.07
TUSSENAFSTANDEN TERREIN		2.30	1.89	2.17	2.22	2.01	2.11	2.51	2.13	1.65	0.82	0.43	0.59	0.89	0.74	0.94	1.00	0.53	1.56	0.65
GEKUMULEERDE AFSTANDEN TERREIN	-22.78	-20.48	-18.59	-16.42	-14.20	-12.19	-10.08	-7.57	-5.44	-3.79	-2.97	-2.53	-1.95	-1.06	-0.31	0.62	1.62	2.15	3.71	4.37
MATEN SLIB													33.70	33.22	33.25	33.26	33.73			
TUSSENAFSTANDEN SLIB		20.80												0.92	0.77	0.75	1.23	2.66		
GEKUMULEERDE AFSTANDEN SLIB	-22.78												-1.97	-1.05	-0.28	0.47	1.70			4.37