86 P.K. 3.63486

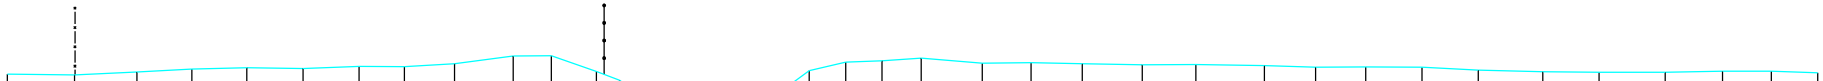

SCHALEN

HOOGTE 1: 100.00

LENGTE 1: 100.00

REFERENTIEVLAK 32.00

MATEN TERREIN	35.12	35.09	35.18	35.28	35.32	35.30	35.36	35.35	35.45	35.69	35.70	35.20	34.91	34.51	33.64	33.31	33.20	33.25	34.21	34.63	35.22	35.50	35.54	35.62	35.47	35.48	35.45	35.41	35.42	35.38	35.34	35.34	35.34	35.24	35.19	35.18	35.17	35.20	35.20	35.15
TUSSENAFSTANDEN TERREIN		2.15	2.00	1.76	1.76	1.80	1.80	1.45	1.61	1.88	1.22	1.45	0.74	0.54	1.30	0.98	0.71		1.34	0.80	1.17	1.16	1.26	1.96	1.57	1.64	1.92	1.72	2.19	1.64	1.61	1.80	1.80	2.08	1.80	2.11	1.84	1.57	1.49
GEKUMULEERDE AFSTANDEN TERREIN	-22.33	-20.17	-18.18	-16.41	-14.65	-12.85	-11.05	-9.60	-7.99	-6.12	-4.89	-3.44	-2.70	-2.16	-2.03	-0.74	0.24	0.95	1.23	2.57	3.38	4.55	5.71	6.96	8.92	10.49	12.13	14.05	15.77	17.97	19.61	21.22	23.02	24.82	26.89	28.70	30.81	32.65	34.22	35.70
MATEN SLIB													33.76	33.64	33.31		33.20	33.59	33.92																				
TUSSENAFSTANDEN SLIB		20.28													1.30	0.98	0.68	1.00							34.56														
GEKUMULEERDE AFSTANDEN SLIB	-22.33												-2.05	-2.03	-0.74	0.00	0.24	0.92	1.15																				35.70