# 8tris P.K. 0.31662

kunstwerk: 611/30000-020

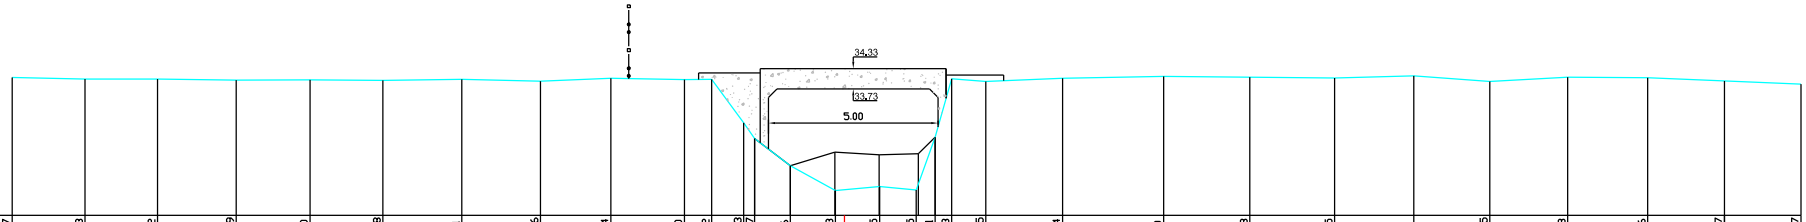


SCHALEN

HOOGTE 1: 100.00

LENGTE 1: 100.00

REFERENTIEVLAK 30.00

| | | | | | | | | | | | | | | | | | | | | | | | | | | | | | |
|---|---|---|---|---|---|---|---|---|---|---|---|---|---|---|---|---|---|---|---|---|---|---|---|---|---|---|---|---|---|
| MATEN TERREIN | 34.07 | 34.03 | 34.02 | 33.99 | 34.00 | 33.98 | 34.01 | 33.96 | 34.04 | 34.00 | 34.02 | 32.73 | 32.27 | 31.46 | 30.73 | 30.85 | 30.75 | 32.31 | 34.03 | 33.95 | 34.04 | 34.10 | 34.08 | 34.05 | 34.11 | 33.95 | 34.08 | 34.06 | 33.97 | 33.87 |
| TUSSENAFSTANDEN TERREIN | | 2.15 | 2.14 | 2.32 | 2.18 | 2.15 | 2.33 | 2.32 | 2.08 | 2.17 | 0.81 | 0.94 | 0.32 | 1.06 | 1.33 | 1.30 | 1.08 | 0.56 | 0.49 | 1.01 | 2.26 | 2.98 | 2.54 | 2.50 | 2.34 | 2.24 | 2.30 | 2.36 | 2.27 | 2.26 |
| GEKUMULEERDE AFSTANDEN TERREIN | -24.55 | -22.40 | -20.26 | -17.94 | -15.77 | -13.61 | -11.29 | -8.97 | -6.89 | -4.72 | -3.91 | -2.97 | -2.65 | -1.59 | -0.26 | 1.04 | 2.12 | 2.68 | 3.16 | 4.17 | 6.44 | 9.42 | 11.96 | 14.46 | 16.80 | 19.04 | 21.34 | 23.70 | 25.97 | 28.22 |
| MATEN SLIB | | | | | | | | | | | | | 32.27 | 31.46 | 31.86 | 31.78 | 31.82 | 32.31 | | | | | | | | | | | | |
| TUSSENAFSTANDEN SLIB | | | | | | | | | | | | | | 1.06 | 1.31 | 1.30 | 1.16 | 0.49 | | | | | | | | | | | | |
| GEKUMULEERDE AFSTANDEN SLIB | | | | | | | | | | | | | -2.65 | -1.59 | -0.28 | 1.02 | 2.18 | 2.68 | | | | | | | | | | | | |