91 P.K. 3.84403

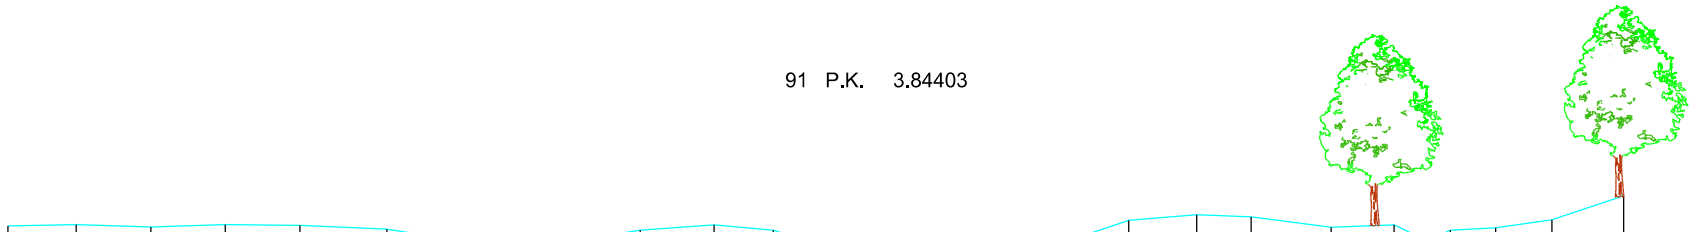

SCHALEN

HOOGTE 1: 100.00

LENGTE 1: 100.00

REFERENTIEVLAK 32.00

MATEN TERREIN	35.67	35.70	35.64	35.70	35.68	35.60	35.26	35.27	35.57	35.69	35.57	35.20	35.01	34.68		33.56	33.28	33.49	33.84	34.92	35.32	35.80	35.93	35.88	35.64	35.69	35.31	35.57	35.63	35.81	36.38
TUSSENAFSTANDEN TERREIN		1.62	1.76	1.76	1.76	2.06	2.11	2.03	1.86	1.75	1.40	1.18	0.57	0.81	0.23	0.68	1.02	0.93		0.32	0.73	1.42	1.61	1.29	1.89	1.49	0.80	0.53	1.07	1.33	1.70
GEKUMULEERDE AFSTANDEN TERREIN	-23.38	-21.77	-20.00	-18.24	-16.48	-14.42	-12.31	-10.29	-8.43	-6.68	-5.28	-4.10	-3.53	-2.73		-2.17	-1.50	-0.48	0.45	0.98	1.71	3.13	4.74	6.02	7.92	9.41	10.20	10.74	11.81	13.14	14.84
MATEN SLIB														34.12		33.68	33.47	33.49	33.84	33.98											
TUSSENAFSTANDEN SLIB							20.88								0.27	0.68	0.96	0.93							14.35						
GEKUMULEERDE AFSTANDEN SLIB	-23.38													-2.50		-2.13	-1.44	-0.48	0.00	0.45	0.49										14.84