99 P.K. 4.20130

kunstwerk: 611/30000-100

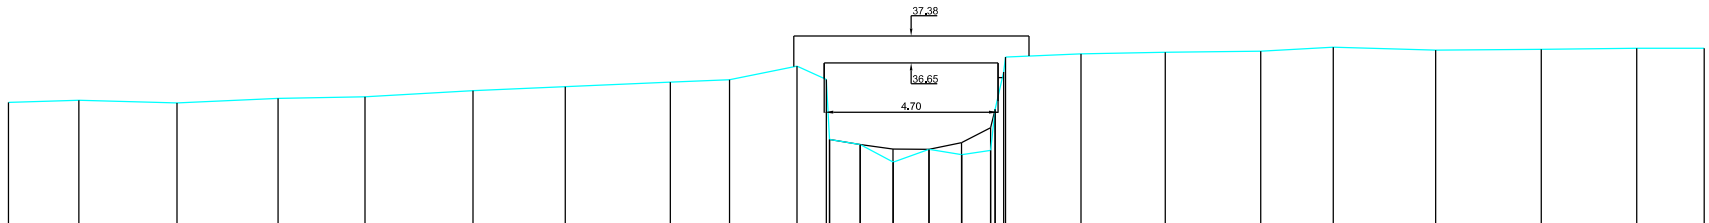

SCHALEN

HOOGTE 1: 100.00

LENGTE 1: 100.00

REFERENTIEVLAK 32.00

MATEN TERREIN	35.59	35.64	35.57	35.69	35.73	35.90	36.01	36.13	36.19	36.56	36.20	34.58	34.44	33.97	34.32	34.17	34.29	36.41	36.81	36.89	36.94	36.97	37.08	37.00	37.01	37.04	37.05
TUSSENAFSTANDEN TERREIN		1.90	2.65	2.73	2.34	2.92	2.49	2.84	1.60	1.82	0.79	0.83	0.89	0.96	0.88	0.78	0.24	2.04	2.27	2.58	1.95	2.77	2.85	2.58	1.82
GEKUMULEERDE AFSTANDEN TERREIN	-24.65	-22.75	-20.10	-17.37	-15.03	-12.11	-9.62	-6.77	-5.18	-3.36	-2.56	-2.48	-1.65	-0.75	0.21	1.09	1.87	2.22	2.28	4.31	6.59	9.17	11.12	13.89	16.74	19.32	21.14
MATEN SLIB											34.58	34.44	34.32	34.32	34.50	34.90	35.40										
TUSSENAFSTANDEN SLIB		22.18										0.83	0.89	0.97	0.88	0.79		19.14									
GEKUMULEERDE AFSTANDEN SLIB	-24.65										-2.48	-1.65	-0.76	0.21	1.08	1.87	2.00										21.14