9tris P.K. 0.35598

kunstwerk: 611/30000-030

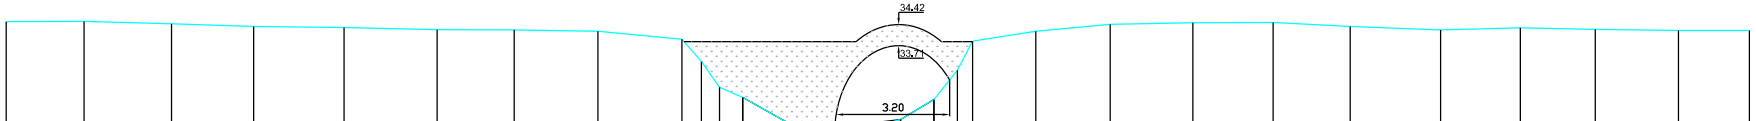

SCHALEN

HOOGTE 1: 100.00

LENGTE 1: 100.00

REFERENTIEVLAK 30.00

MATEN TERREIN	34.39	34.40	34.33	34.25	34.22	34.17	34.16	34.12	33.89	33.27	32.54	32.25	31.54	31.33	31.31	31.63	32.19	33.02	33.84	34.12	34.31	34.36	34.36	34.25	34.16	34.21	34.17	34.14	34.14
TUSSENAFSTANDEN TERREIN		2.20	2.46	2.31	2.55	2.62	2.17	2.36	2.37	0.55	0.51	0.65	1.27	1.09	0.90	1.19	0.93	0.67	0.43	1.78	2.10	2.33	2.26	2.17	2.55	2.25	2.11	2.35	2.00
GEKUMULEERDE AFSTANDEN TERREIN	-23.67	-21.48	-19.01	-16.70	-14.15	-11.53	-9.36	-6.99	-4.63	-4.08	-3.57	-2.91	-1.65	-0.56	0.34	1.54	2.47	3.14	3.57	5.34	7.44	9.78	12.04	14.21	16.76	19.00	21.11	23.46	25.46
MATEN SLIB												32.25	31.54	31.52	31.50	31.63	32.19												
TUSSENAFSTANDEN SLIB													1.27	1.07	1.04	1.08	0.93												
GEKUMULEERDE AFSTANDEN SLIB												-2.91	-1.65	-0.58	0.46	1.54	2.47												