24 P.K. 0.96680

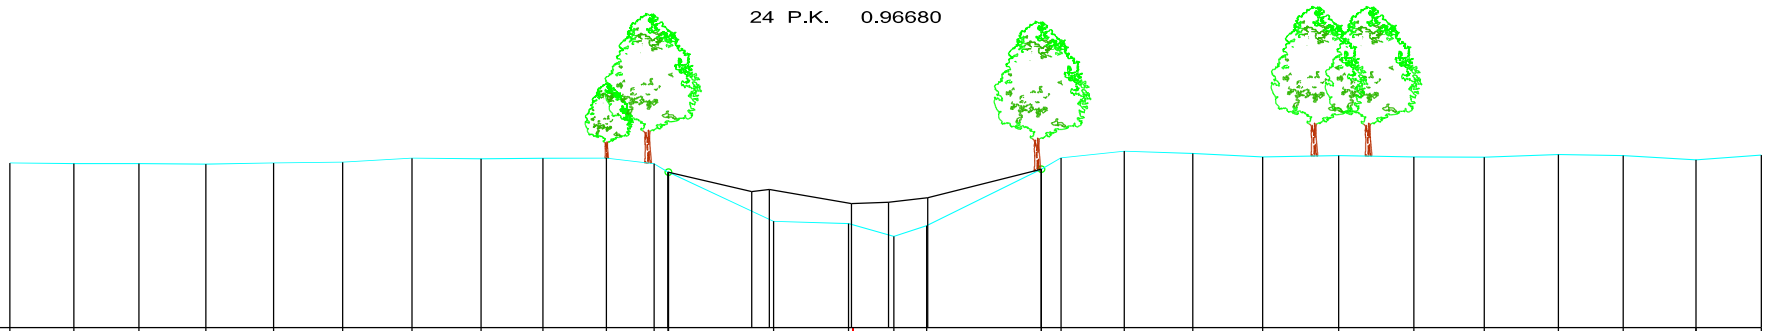

SCHALEN

HOOGTE 1: 100.00

LENGTE 1: 100.00

REFERENTIEVLAK 0.00

MATEN TERREIN	4.97	4.96	4.95	4.94	4.97	5.00	5.12	5.10	5.12	5.12	4.95	4.70	3.21	3.14	2.75	3.08	4.79	5.13	5.33	5.26	5.15	5.20	5.16	5.15	5.23	5.19	5.07	5.21
TUSSENAFSTANDEN TERREIN		1.93	1.97	2.03	2.05	2.08	2.10	2.09	1.87	1.92	1.44	0.43	3.18	2.27	1.37	0.99	3.47	0.59	1.91	2.07	2.11	2.30	2.27	2.13	2.24	1.96	2.20	1.97
GEKUMULEERDE AFSTANDEN TERREIN	-25.47	-23.54	-21.57	-19.54	-17.50	-15.41	-13.32	-11.23	-9.36	-7.44	-6.00	-5.58	-2.39	-0.12	1.25	2.24	5.70	6.30	8.21	10.28	12.40	14.69	16.96	19.09	21.33	23.29	25.49	27.47
MATEN SLIB												4.70	4.11	4.17	3.75	3.79	3.92	4.79										
TUSSENAFSTANDEN SLIB		19.89											2.53	0.53	2.49	1.12	1.18	3.43	21.76									
GEKUMULEERDE AFSTANDEN SLIB	-25.47											-5.58	-3.04	-2.52	-0.03	1.09	2.28	5.70										27.47