69 P.K. 2.74711

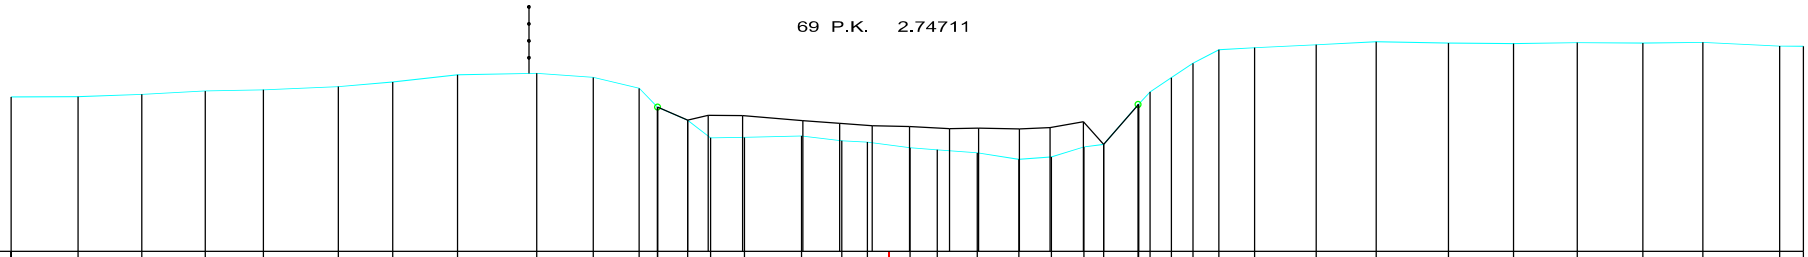

SCHALEN
HOOGTE 1: 100.00
LENGTE 1: 100.00
REFERENTIEVLAK 0.00

MATEN TERREIN	5.12	5.13	5.20	5.32	5.36	5.46	5.61	5.85	5.90	5.77	5.41	4.78	4.35	3.76	3.78	3.82	3.67	3.62	3.43	3.37	3.27	3.05	3.13	3.46	3.54	4.88	5.29	5.76	6.24	6.68	6.75	6.85	6.95	6.91	6.89	6.92	6.91	6.93	6.81	6.80
TUSSENAFSTANDEN TERREIN	2.22	2.11	2.10	1.93	2.48	1.80	2.16	2.62	1.88	1.53	0.60	1.00	0.76	1.13	1.89	1.33	0.85	1.42	0.91	1.33	1.37	1.08	1.08	0.65	1.14	0.39	0.70	0.72	0.86	1.19	2.04	1.99	2.40	2.16	2.11	2.18	1.99	2.55	0.79	
GEKUMULEERDE AFSTANDEN TERREIN	-29.12	-26.90	-24.78	-22.68	-20.75	-18.27	-16.46	-14.31	-11.69	-9.81	-8.28	-7.67	-6.67	-5.91	-4.79	-2.89	-1.56	-0.71	0.71	1.61	2.94	4.31	5.40	6.48	7.13	8.29	8.67	9.38	10.09	10.95	12.14	14.18	16.17	18.57	20.73	22.84	25.02	27.01	29.56	30.35
MATEN SLIB												4.78	4.35	4.51	4.50	4.33	4.24	4.16	4.14	4.07	4.09	4.06	4.11	4.30	3.94	4.88														
TUSSENAFSTANDEN SLIB													1.00	0.68	1.14	2.00	1.22	1.09	1.23	1.33	0.96	1.35	1.02	1.11	0.67	1.16														
GEKUMULEERDE AFSTANDEN SLIB	-29.12											-7.67	-6.67	-5.99	-4.85	-2.85	-1.63	-0.55	0.69	2.02	2.98	4.33	5.35	6.46	7.13	8.29														30.35