19 P.K. 0.61914

SCHALEN
H 1: 100.00
L 1: 100.00
R.V. 18.00

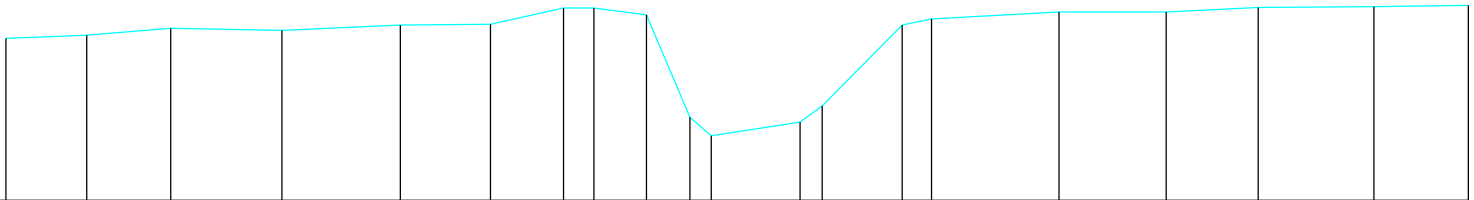

MATEN TERREIN	20.40	20.45	20.55	20.52	20.60	20.61	20.85	20.85	20.75	19.23	18.96	19.16	19.40	20.60	20.69	20.79	20.79	20.86	20.87	20.89
TUSSENAFST. TERREIN		1.20	1.24	1.65	1.75	1.34	1.08	0.45	0.78	0.64	0.32	1.31	0.33	1.18	0.44	1.89	1.59	1.36	1.72	0.93
GEKUM. AFST. TERREIN	-10.97	-9.77	-8.53	-6.88	-5.13	-3.79	-2.71	-2.25	-1.47	-0.83	-0.51	0.80	1.13	2.31	2.75	4.64	6.23	7.59	9.31	10.70