27 P.K. 0.90201

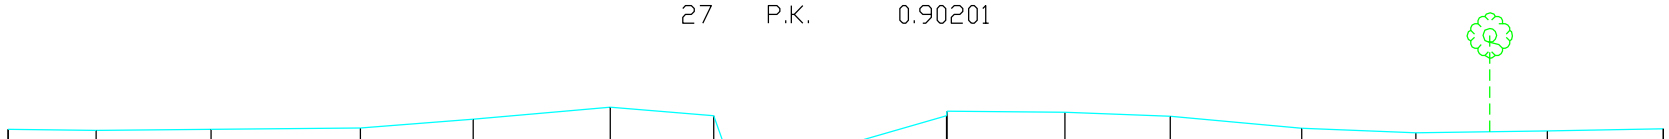

SCHALEN
H 1: 100.00
L 1: 100.00
R.V. 18.00

MATEN TERREIN	20.90	20.88	20.90	20.93	21.10	21.34	21.17	19.86	19.60	19.68 19.81	20.66	21.17	21.26	21.24	21.16	20.92	20.83	20.87	20.91
TUSSENAFST. TERREIN		1.75	2.28	2.96	2.24	2.72	2.05	0.47	0.69	0.63	0.88	1.78	2.34	2.09	2.61	2.26	2.61	2.30
GEKUM. AFST. TERREIN	-16.32	-14.57	-12.29	-9.33	-7.09	-4.37	-2.33	-1.86	-1.17	-1.00 -0.37	0.51	2.29	2.30	4.64	6.73	9.34	11.60	14.21	16.51