54 P.K. 1.74136

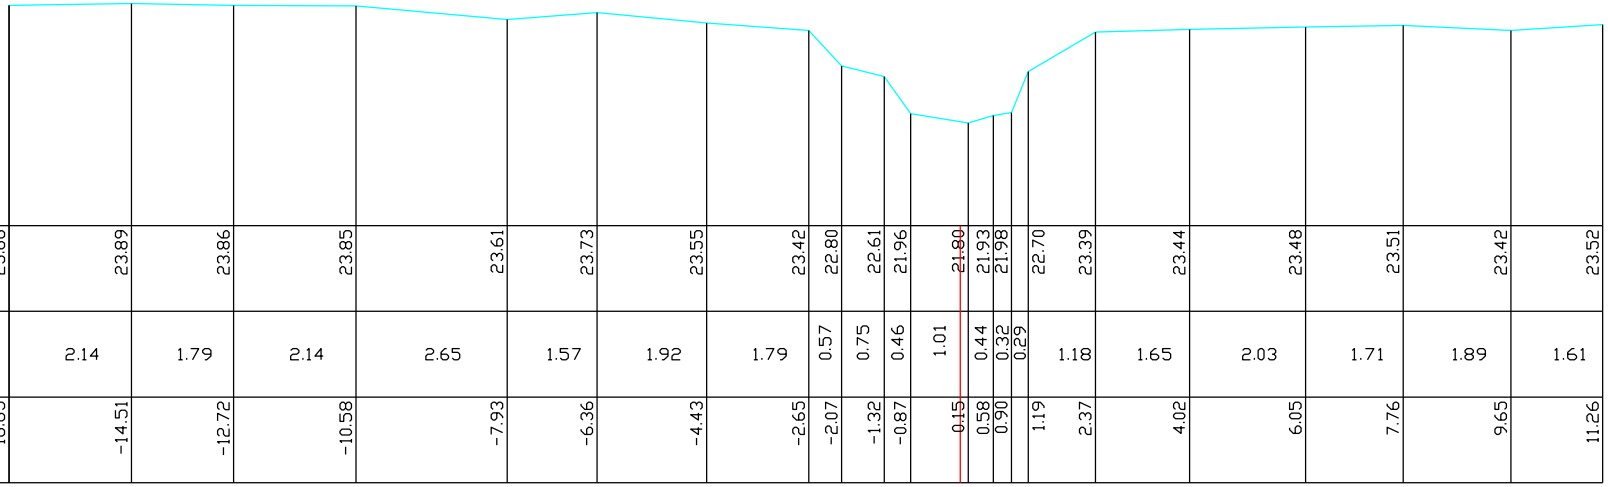

SCHALEN
H 1: 100.00
L 1: 100.00
R.V. 20.00

MATEN TERREIN	23.86	23.89	23.86	23.85	23.61	23.73	23.55	23.42	22.80	22.61	21.96	21.80	21.93	21.98	22.70	23.39	23.44	23.48	23.51	23.42	23.52
TUSSENAFST. TERREIN		2.14	1.79	2.14	2.65	1.57	1.92	1.79	0.57	0.75	0.46	1.01	0.44	0.32	0.29	1.18	1.65	2.03	1.71	1.89	1.61
GEKUM. AFST. TERREIN	-16.65	-14.51	-12.72	-10.58	-7.93	-6.36	-4.43	-2.65	-2.07	-1.32	-0.87	0.15	0.58	0.90	1.19	2.37	4.02	6.05	7.76	9.65	11.26